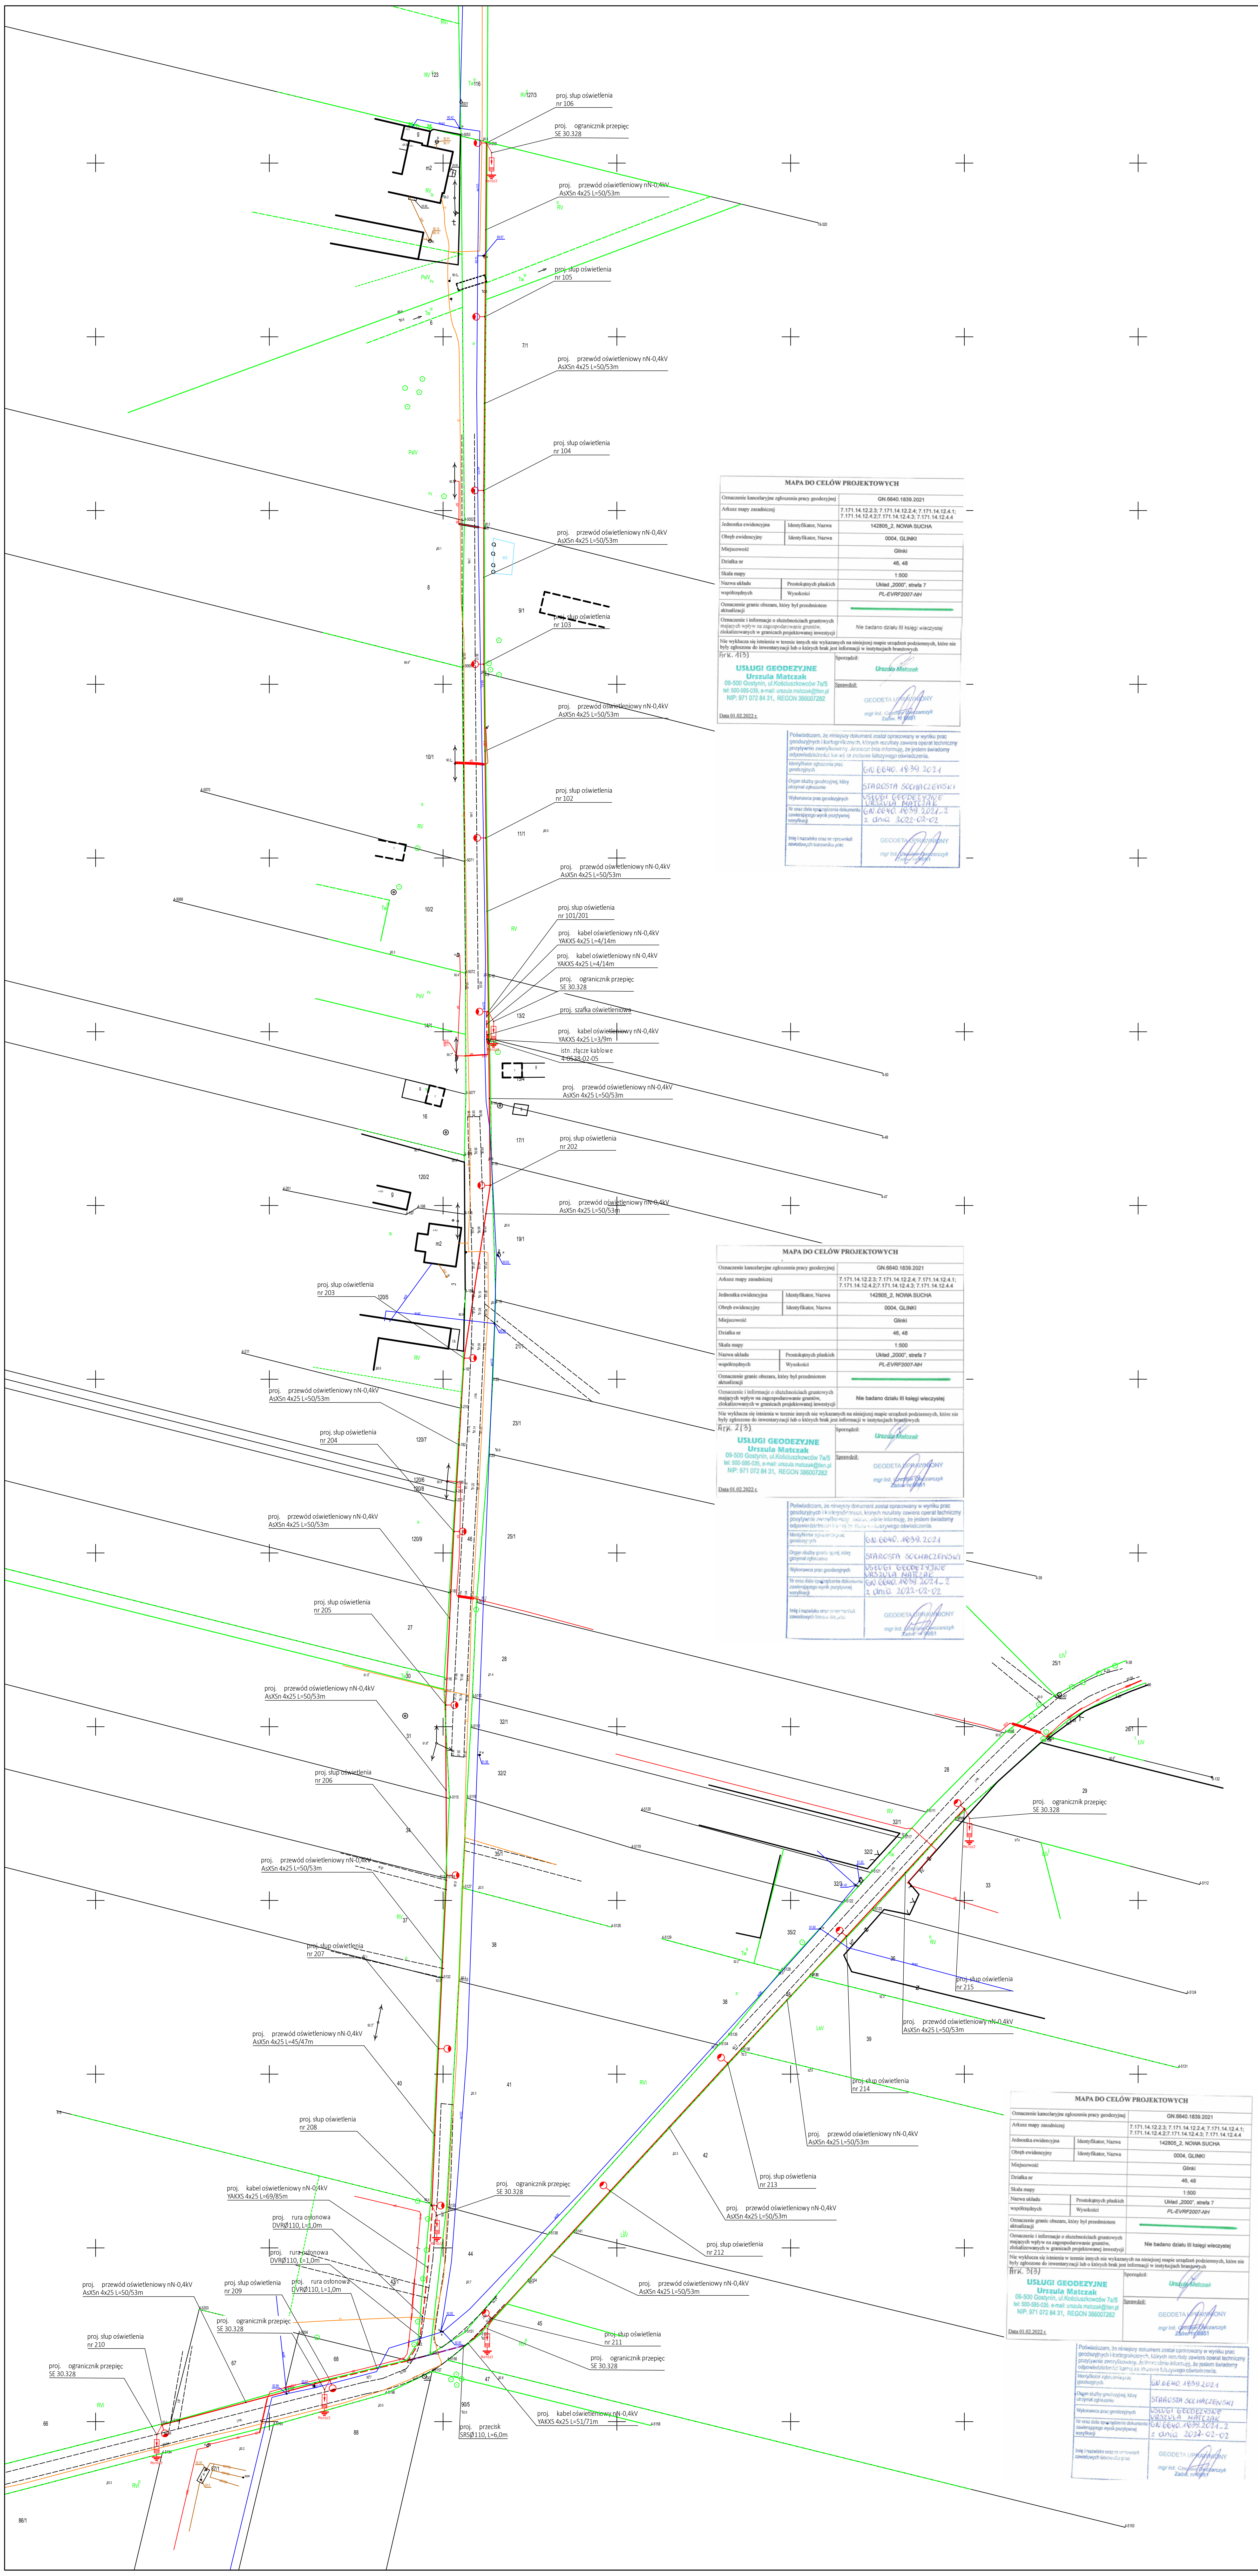
proj. słup oświetlenia nr 106
proj. ogranicznik przepięc SE 30.328
proj. przewód oświetleniowy nN-0,4kV AsXSn 4x25 L=50/53m
proj. słup oświetlenia nr 105
proj. przewód oświetleniowy nN-0,4kV AsXSn 4x25 L=50/53m
proj. słup oświetlenia nr 104
proj. przewód oświetleniowy nN-0,4kV AsXSn 4x25 L=50/53m
proj. słup oświetlenia nr 103
proj. przewód oświetleniowy nN-0,4kV AsXSn 4x25 L=50/53m
proj. słup oświetlenia nr 102
proj. przewód oświetleniowy nN-0,4kV AsXSn 4x25 L=50/53m
proj. słup oświetlenia nr 101/201
proj. kabel oświetleniowy nN-0,4kV YAKXS 4x25 L=4/14m
proj. kabel oświetleniowy nN-0,4kV YAKXS 4x25 L=4/14m
proj. ogranicznik przepięc SE 30.328
proj. szafka oświetleniowa
proj. kabel oświetleniowy nN-0,4kV YAKXS 4x25 L=3/9m
istn. złącze kablowe 4-0538-02-05
proj. przewód oświetleniowy nN-0,4kV AsXSn 4x25 L=50/53m
proj. słup oświetlenia nr 202
proj. przewód oświetleniowy nN-0,4kV AsXSn 4x25 L=50/53m
proj. słup oświetlenia nr 203
proj. przewód oświetleniowy nN-0,4kV AsXSn 4x25 L=50/53m
proj. słup oświetlenia nr 204
proj. przewód oświetleniowy nN-0,4kV AsXSn 4x25 L=50/53m
proj. słup oświetlenia nr 205
proj. przewód oświetleniowy nN-0,4kV AsXSn 4x25 L=50/53m
proj. słup oświetlenia nr 206
proj. przewód oświetleniowy nN-0,4kV AsXSn 4x25 L=50/53m
proj. słup oświetlenia nr 207
proj. przewód oświetleniowy nN-0,4kV AsXSn 4x25 L=45/47m
proj. słup oświetlenia nr 208
proj. kabel oświetleniowy nN-0,4kV YAKXS 4x25 L=69/85m
proj. rura osłonowa DVRØ110, L=1,0m
proj. rura osłonowa DVRØ110, L=1,0m
proj. rura osłonowa DVRØ110, L=1,0m
proj. ogranicznik przepięc SE 30.328
proj. przewód oświetleniowy nN-0,4kV AsXSn 4x25 L=50/53m
proj. słup oświetlenia nr 209
proj. ogranicznik przepięc SE 30.328
proj. słup oświetlenia nr 210
proj. ogranicznik przepięc SE 30.328
proj. słup oświetlenia nr 211
proj. ogranicznik przepięc SE 30.328
proj. kabel oświetleniowy nN-0,4kV YAKXS 4x25 L=51/71m
proj. przecisk SRSØ110, L=6,0m
proj. przewód oświetleniowy nN-0,4kV AsXSn 4x25 L=50/53m
proj. słup oświetlenia nr 212
proj. przewód oświetleniowy nN-0,4kV AsXSn 4x25 L=50/53m
proj. słup oświetlenia nr 213
proj. przewód oświetleniowy nN-0,4kV AsXSn 4x25 L=50/53m
proj. słup oświetlenia nr 214
proj. przewód oświetleniowy nN-0,4kV AsXSn 4x25 L=50/53m
proj. słup oświetlenia nr 215
proj. ogranicznik przepięc SE 30.328
7/1
9/1
11/1
13/2
15/4
17/1
19/1
21/1
23/1
25/1
26/1
120/2
120/5
120/6
120/7
120/8
120/9
27
28
29
31
32/1
32/2
32/3
33
34
35/1
35/2
36
37
38
39
40
41
42
43/1
44
45
46
47
48
66
67
68
86/1
87/1
88
90/5
m2
RV
RVI
LsV
ŁIV
Tw
Br
R≤10Ω
eN
4-5053
4-5052
4-5065
4-5071
4-5072
4-5077
4-5111
4-5117
4-5119
4-5120
4-5121
4-5122
4-5123
4-5124
4-5126
4-5128
4-5129
4-5131
4-5134
4-5135
4-5136
4-5138
4-5141
4-5153
4-5158
4-201
4-211
4-47
4-48

LEGENDA

●─◐	proj. słup oświetleniowy
━ ━ ━	proj. linia kablowa oświetleniowa nN-0,4kV, ozn. L=x/y [m], gdzie x - dł. trasowa, y - dł. całkowita linii
━━━	proj. linia napowietrzna oświetleniowa nN-0,4kV, ozn. L=x/y [m], gdzie x - dł. trasowa, y - dł. całkowita linii
═══	proj. rura osłonowa

KLAUZULA
Za zgodność z oryginałem
mapy do celów projektowych.

Jednostka projektowa: Smart Lighting Piaski Brzóstowskie 6, 27-440 Ćmielów	Opracował: inż. Paweł Gierczak		Nr uprawnień:	Podpis:
	Projektował: mgr inż. Jan Makowski		Nr uprawnień: POM/0009/POOE/14 do projektowania bez ograniczeń w specjalności instalacyjnej w zakresie sieci, instalacji i urządzeń elektrycznych i elektroenergetycznych	Podpis:
	Sprawdził: mgr inż. Radosław Szymon Ziniewicz		Nr uprawnień: POM/0064/PWBE/21 do projektowania i kierowania robotami budowlanymi bez ograniczeń w specjalności instalacyjnej w zakresie sieci, instalacji i urządzeń elektrycznych i elektroenergetycznych	Podpis:
Inwestor: Gmina Nowa Sucha Nowa Sucha 59A, 96-513 Nowa Sucha	Nazwa projektu: Budowa sieci elektroenergetycznej nN-0.4kV oświetlenia drogowego w m. Glinki Nazwa rysunku: Projekt zagospodarowania terenu			
Adres inwestycji: gm. Nowa Sucha, obr. GLINKI Dz. nr: 31, 34, 46, 48	Numer projektu: 21-P-02	Faza projektu: PB	Data: 04.2022	Skala: 1:1000
				Numer rysunku: 1

MAPA DO CELÓW PROJEKTOWYCH

Oznaczenie kancelaryjne zgłoszenia pracy geodezyjnej		GN.6640.1839.2021
Arkusz mapy zasadniczej		7.171.14.12.2.3; 7.171.14.12.2.4; 7.171.14.12.4.1; 7.171.14.12.4.2;7.171.14.12.4.3; 7.171.14.12.4.4
Jednostka ewidencyjna	Identyfikator, Nazwa	142805_2, NOWA SUCHA
Obręb ewidencyjny	Identyfikator, Nazwa	0004, GLINKI
Miejscowość		Glinki
Działka nr		46, 48
Skala mapy		1:500
Nazwa układu współrzędnych	Prostokątnych płaskich	Układ „2000", strefa 7
	Wysokości	PL-EVRF2007-NH
Oznaczenie granic obszaru, który był przedmiotem aktualizacji		🟩
Oznaczenie i informacje o służebnościach gruntowych mających wpływ na zagospodarowanie gruntów, zlokalizowanych w granicach projektowanej inwestycji		Nie badano działu III księgi wieczystej

Nie wyklucza się istnienia w terenie innych nie wykazanych na niniejszej mapie urządzeń podziemnych, które nie były zgłoszone do inwentaryzacji lub o których brak jest informacji w instytucjach branżowych

Ark. 1(3)

USŁUGI GEODEZYJNE
Urszula Matczak
09-500 Gostynin, ul.Kościuszkowców 7a/5
tel: 500-595-035, e-mail: urszula.matczak@tlen.pl
NIP: 971 072 84 31, REGON 386007282

Data 01.02.2022 r.

Sporządził: Urszula Matczak

Sprawdził: GEODETA UPRAWNIONY mgr inż. Czesław Owczarczyk Zaśw. nr 9951

Poświadczam, że niniejszy dokument został opracowany w wyniku prac geodezyjnych i kartograficznych, których rezultaty zawiera operat techniczny pozytywnie zweryfikowany. Jednocześnie informuję, że jestem świadomy odpowiedzialności karnej za złożenie fałszywego oświadczenia.

Identyfikator zgłoszenia prac geodezyjnych	GN.6640.1839.2021
Organ służby geodezyjnej, który otrzymał zgłoszenie	STAROSTA SOCHACZEWSKI
Wykonawca prac geodezyjnych	USŁUGI GEODEZYJNE URSZULA MATCZAK
Nr oraz data sporządzenia dokumentu zawierającego wynik pozytywnej weryfikacji	GN.6640.1839.2021_2 z dnia 2022-02-02
Imię i nazwisko oraz nr uprawnień zawodowych kierownika prac	GEODETA UPRAWNIONY mgr inż. Czesław Owczarczyk Zaśw. nr 9951

MAPA DO CELÓW PROJEKTOWYCH

Oznaczenie kancelaryjne zgłoszenia pracy geodezyjnej		GN.6640.1839.2021
Arkusz mapy zasadniczej		7.171.14.12.2.3; 7.171.14.12.2.4; 7.171.14.12.4.1; 7.171.14.12.4.2;7.171.14.12.4.3; 7.171.14.12.4.4
Jednostka ewidencyjna	Identyfikator, Nazwa	142805_2, NOWA SUCHA
Obręb ewidencyjny	Identyfikator, Nazwa	0004, GLINKI
Miejscowość		Glinki
Działka nr		46, 48
Skala mapy		1:500
Nazwa układu współrzędnych	Prostokątnych płaskich	Układ „2000", strefa 7
	Wysokości	PL-EVRF2007-NH
Oznaczenie granic obszaru, który był przedmiotem aktualizacji		🟩
Oznaczenie i informacje o służebnościach gruntowych mających wpływ na zagospodarowanie gruntów, zlokalizowanych w granicach projektowanej inwestycji		Nie badano działu III księgi wieczystej

Nie wyklucza się istnienia w terenie innych nie wykazanych na niniejszej mapie urządzeń podziemnych, które nie były zgłoszone do inwentaryzacji lub o których brak jest informacji w instytucjach branżowych

Ark. 2(3)

USŁUGI GEODEZYJNE
Urszula Matczak
09-500 Gostynin, ul.Kościuszkowców 7a/5
tel: 500-595-035, e-mail: urszula.matczak@tlen.pl
NIP: 971 072 84 31, REGON 386007282

Data 01.02.2022 r.

Sporządził: Urszula Matczak

Sprawdził: GEODETA UPRAWNIONY mgr inż. Czesław Owczarczyk Zaśw. nr 9951

Poświadczam, że niniejszy dokument został opracowany w wyniku prac geodezyjnych i kartograficznych, których rezultaty zawiera operat techniczny pozytywnie zweryfikowany. Jednocześnie informuję, że jestem świadomy odpowiedzialności karnej za złożenie fałszywego oświadczenia.

Identyfikator zgłoszenia prac geodezyjnych	GN.6640.1839.2021
Organ służby geodezyjnej, który otrzymał zgłoszenie	STAROSTA SOCHACZEWSKI
Wykonawca prac geodezyjnych	USŁUGI GEODEZYJNE URSZULA MATCZAK
Nr oraz data sporządzenia dokumentu zawierającego wynik pozytywnej weryfikacji	GN.6640.1839.2021_2 z dnia 2022-02-02
Imię i nazwisko oraz nr uprawnień zawodowych kierownika prac	GEODETA UPRAWNIONY mgr inż. Czesław Owczarczyk Zaśw. nr 9951

MAPA DO CELÓW PROJEKTOWYCH

Oznaczenie kancelaryjne zgłoszenia pracy geodezyjnej		GN.6640.1839.2021
Arkusz mapy zasadniczej		7.171.14.12.2.3; 7.171.14.12.2.4; 7.171.14.12.4.1; 7.171.14.12.4.2;7.171.14.12.4.3; 7.171.14.12.4.4
Jednostka ewidencyjna	Identyfikator, Nazwa	142805_2, NOWA SUCHA
Obręb ewidencyjny	Identyfikator, Nazwa	0004, GLINKI
Miejscowość		Glinki
Działka nr		46, 48
Skala mapy		1:500
Nazwa układu współrzędnych	Prostokątnych płaskich	Układ „2000", strefa 7
	Wysokości	PL-EVRF2007-NH
Oznaczenie granic obszaru, który był przedmiotem aktualizacji		🟩
Oznaczenie i informacje o służebnościach gruntowych mających wpływ na zagospodarowanie gruntów, zlokalizowanych w granicach projektowanej inwestycji		Nie badano działu III księgi wieczystej

Nie wyklucza się istnienia w terenie innych nie wykazanych na niniejszej mapie urządzeń podziemnych, które nie były zgłoszone do inwentaryzacji lub o których brak jest informacji w instytucjach branżowych

Ark. 3(3)

USŁUGI GEODEZYJNE
Urszula Matczak
09-500 Gostynin, ul.Kościuszkowców 7a/5
tel: 500-595-035, e-mail: urszula.matczak@tlen.pl
NIP: 971 072 84 31, REGON 386007282

Data 01.02.2022 r.

Sporządził: Urszula Matczak

Sprawdził: GEODETA UPRAWNIONY mgr inż. Czesław Owczarczyk Zaśw. nr 9951

Poświadczam, że niniejszy dokument został opracowany w wyniku prac geodezyjnych i kartograficznych, których rezultaty zawiera operat techniczny pozytywnie zweryfikowany. Jednocześnie informuję, że jestem świadomy odpowiedzialności karnej za złożenie fałszywego oświadczenia.

Identyfikator zgłoszenia prac geodezyjnych	GN.6640.1839.2021
Organ służby geodezyjnej, który otrzymał zgłoszenie	STAROSTA SOCHACZEWSKI
Wykonawca prac geodezyjnych	USŁUGI GEODEZYJNE URSZULA MATCZAK
Nr oraz data sporządzenia dokumentu zawierającego wynik pozytywnej weryfikacji	GN.6640.1839.2021_2 z dnia 2022-02-02
Imię i nazwisko oraz nr uprawnień zawodowych kierownika prac	GEODETA UPRAWNIONY mgr inż. Czesław Owczarczyk Zaśw. nr 9951