


Koniec etapu I

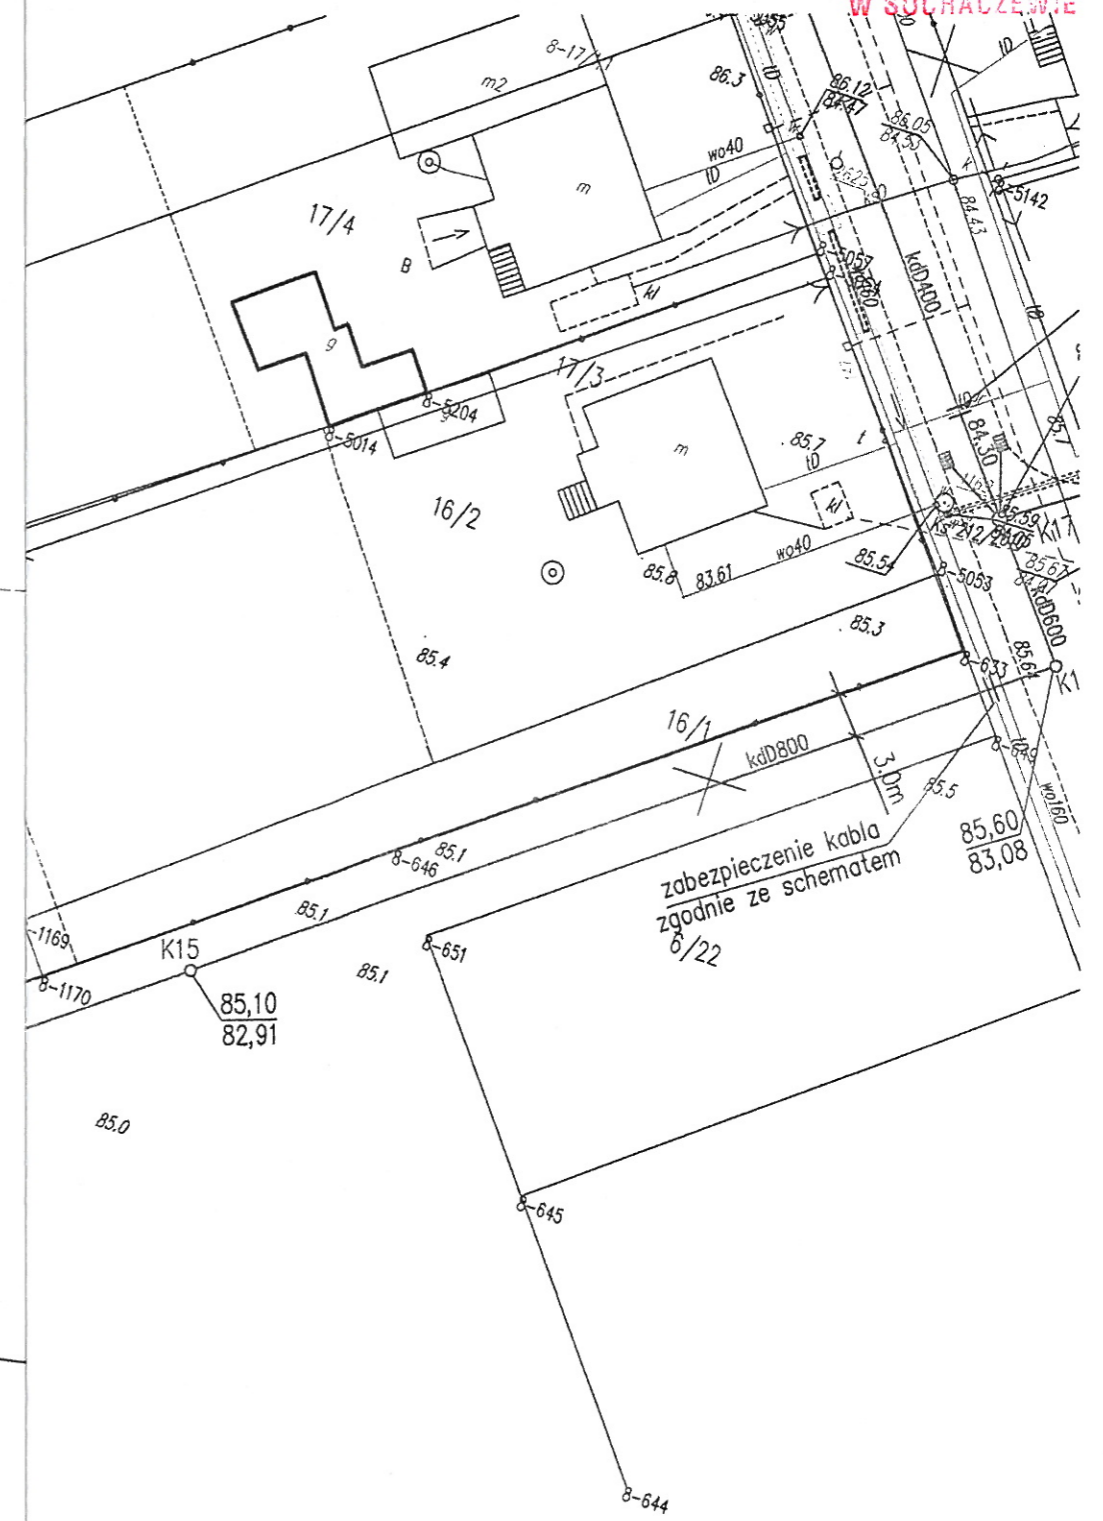

zabezpieczenie kabla
zgodnie ze schematem
8/22

PPHU KRZYSZTOF BIŃKOWSKI

ul. Zamoyskiego 3, 96-500 Sochaczew

OBIEKT	SIEĆ KANALIZACJI DESZCZOWEJ I WYLOT DO RZEKI BZURY
ADRES	KOZŁÓW BISKUPI gm. Nowa Sucha odc. od ul. Olimpijskiej do rzeki Bzury
PRZEDMIOT	PLAN SYTUACYJNY
PROJEKTANT	mgr inż. Krzysztof Bińkowski
SPRAWDZAJĄCY	Inż. Hanna Szustecka
DATA	czerwiec 2012 r.
SKALA	1:500
RYS.	2

mgr inż. Krzysztof Bińkowski
ul. Zamoyskiego 3, 96-500 Sochaczew
Nr apr. bud. 77/89 Skiermiczowiec
tel. 692 778 224