



Wylot żelbetowy Ø 800  
Skala 1:20

Przekrój

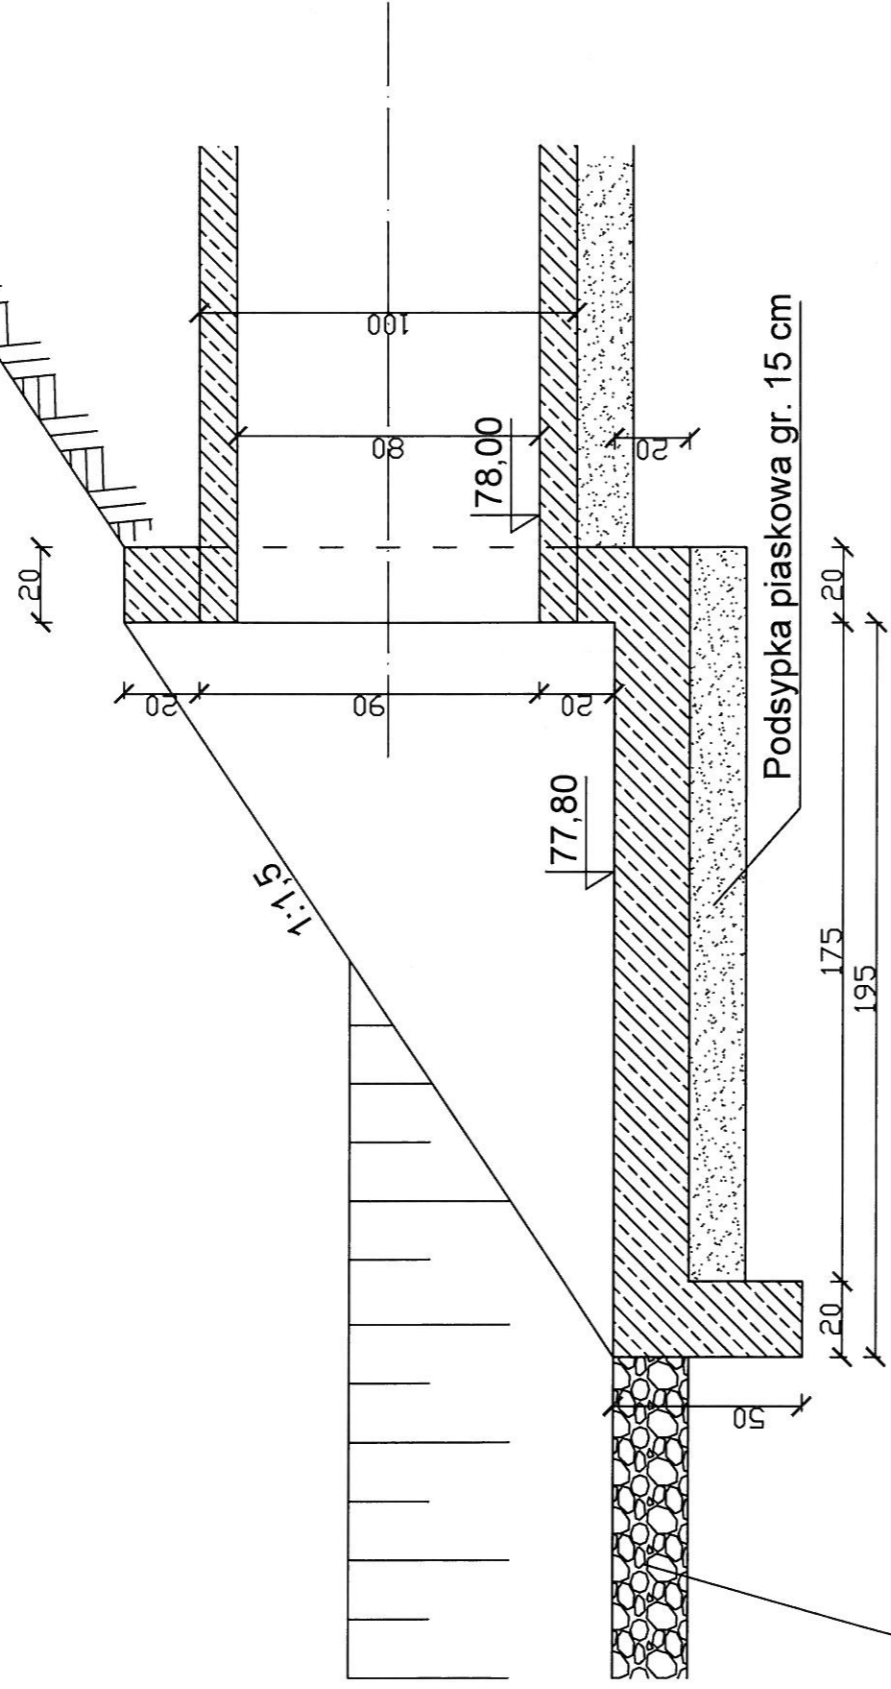

Narzut kamienny gr. 15-20 cm

Widok od czoła

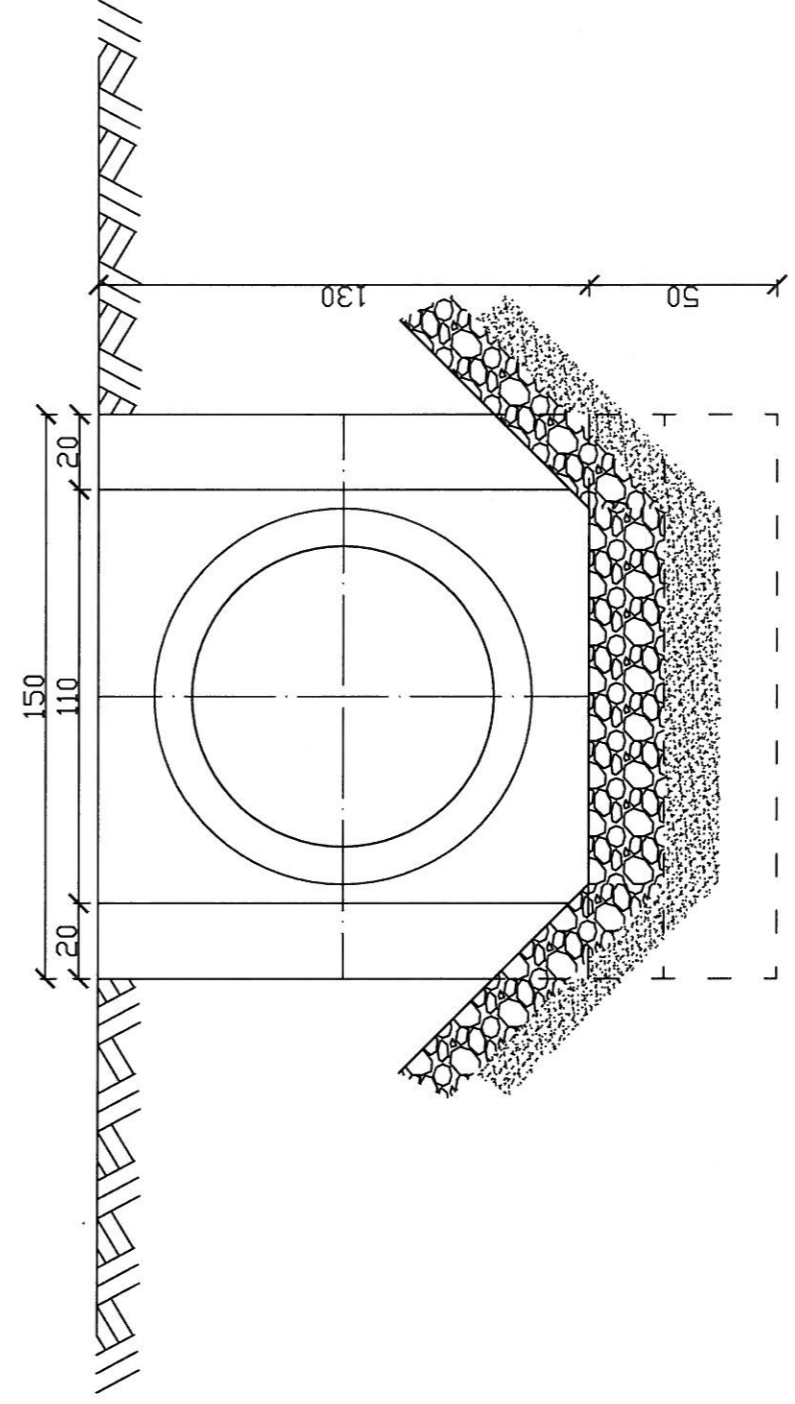

TEMAT	KANALIZACJA DESZCZOWA W KOZŁOWIE BISKUPIM WYLOT ŻELBETOWY	data: sierpień 2013
INWESTOR	Gmina Nowa Sucha	
PROJEKTOWAŁ	mgr inż. Krzysztof Komiluk nr upr. 102/87 Sk-ce	mgr inż. Krzysztof Komiluk nr upr. 102/87 Sk-ce w zskr. bud. wodne i melioracyjne