

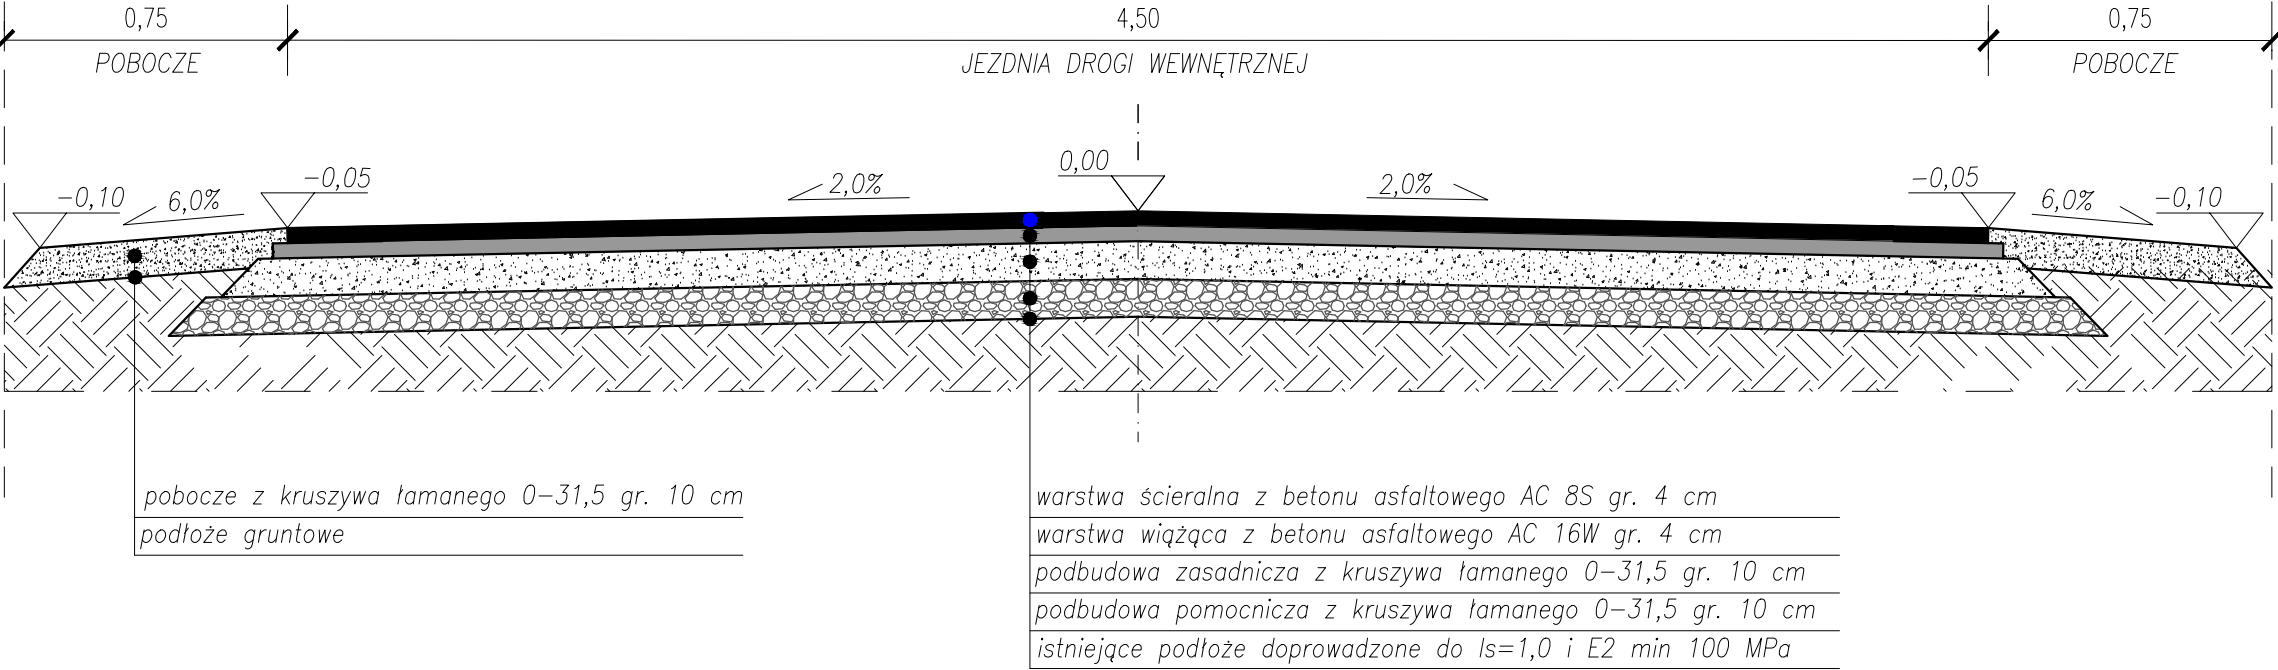


PRZEKRÓJ OD KM 0+000,00 DO KM 0+018,37

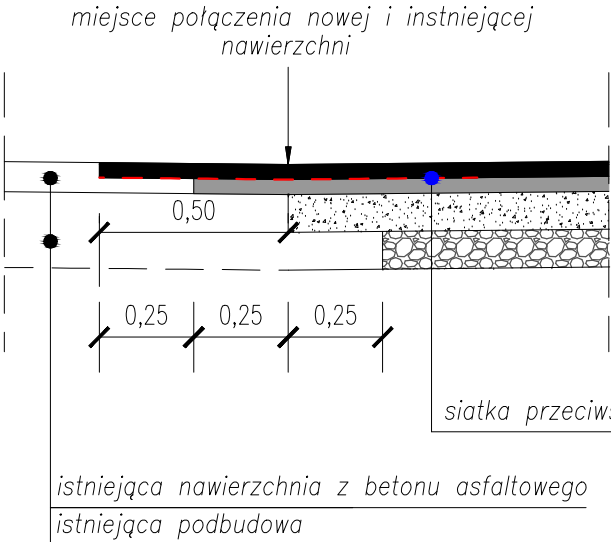

PRZEKRÓJ OD KM 0+038,38 DO KM 0+230,00

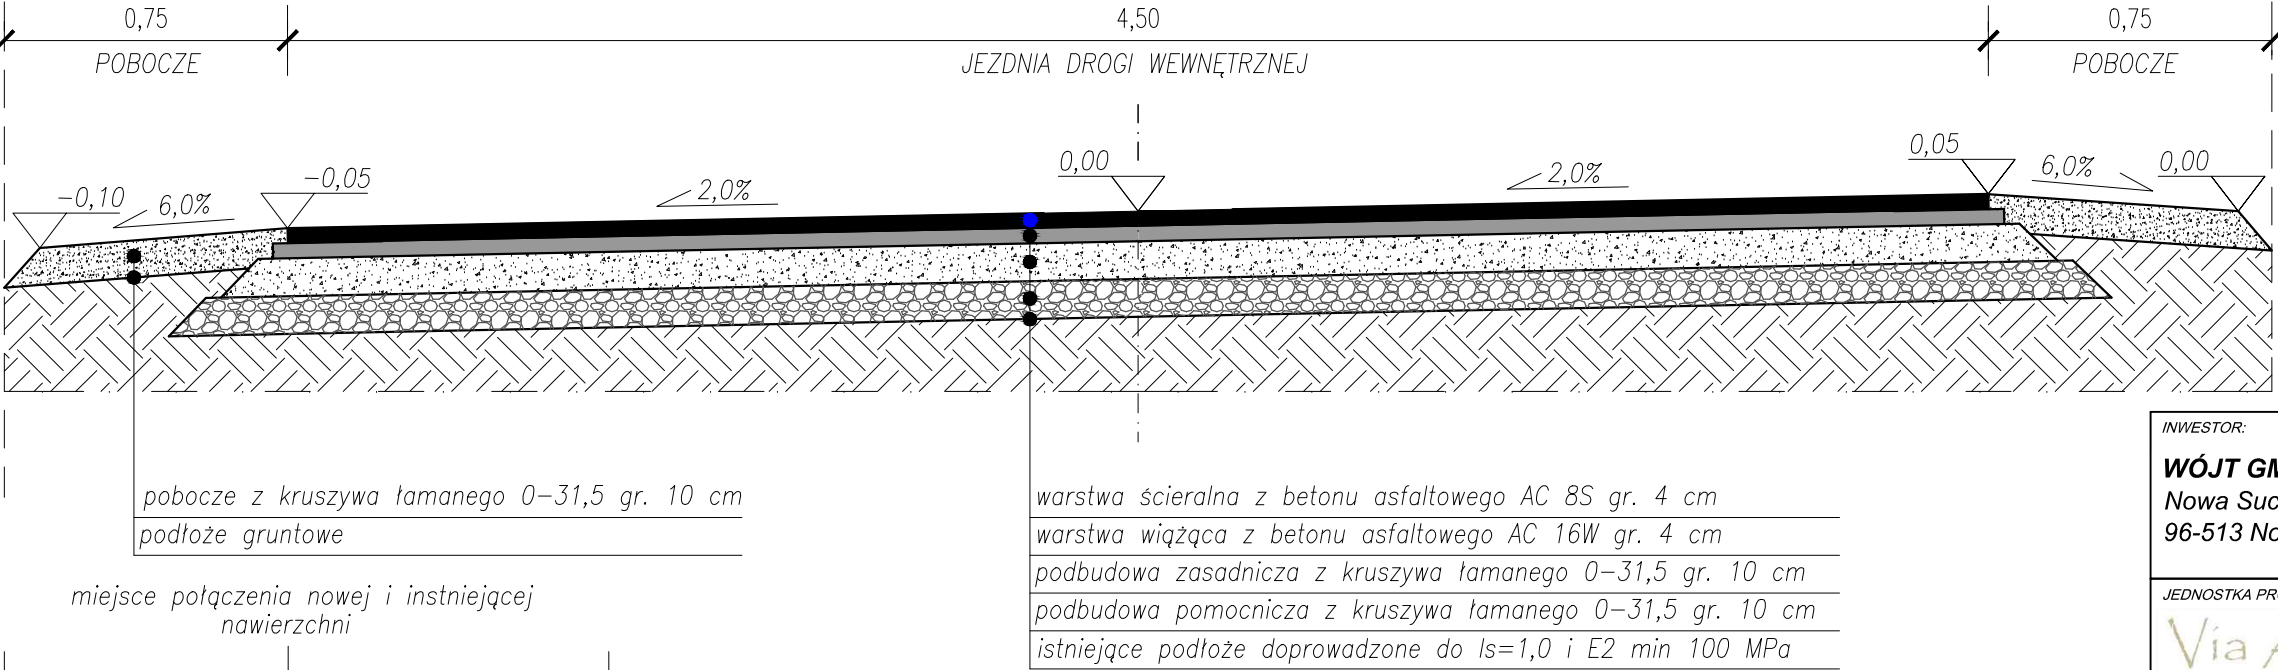

PRZEKRÓJ A-A

INWESTOR: WÓJT GMINY NOWA SUCHA Nowa Sucha 59A 96-513 Nowa Sucha				
JEDNOSTKA PROJEKTOWA: Via Appia Wojciech Kmiecinski MMXIV A.D.		Pracownia Projektowo - Usługowa VIA APPIA Wojciech Kmiecinski 96-500 SOCHACZEW ul. Warszawska 95 tel. 502 228 108		
OBIEKT: Przebudowa drogi wewnętrznej w miejscowości Kościelna Góra, zlokalizowanej na działce nr ewid. 150, obręb 0007 Kościelna Góra, gmina Nowa Sucha, powiat sochaczewski.				
STADIUM: Dokumentacja techniczna przebudowy drogi wewnętrznej				
BRANŻA: DROGI				
PROJEKTANT: mgr inż. Wojciech Kmiecinski		NR UPR: MAZ/0039/POOD/13		PODPIS:
TREŚĆ RYSUNKU: PRZEKROJE KONSTRUKCYJNE				
SKALA: 1:50	DATA: 01-09-2021	REWIZJA: 00	NR RYSUNKU: PK 01	NR STRONY: