



PRZEKRÓJ OD KM 0+000,00 DO KM 0+376,54

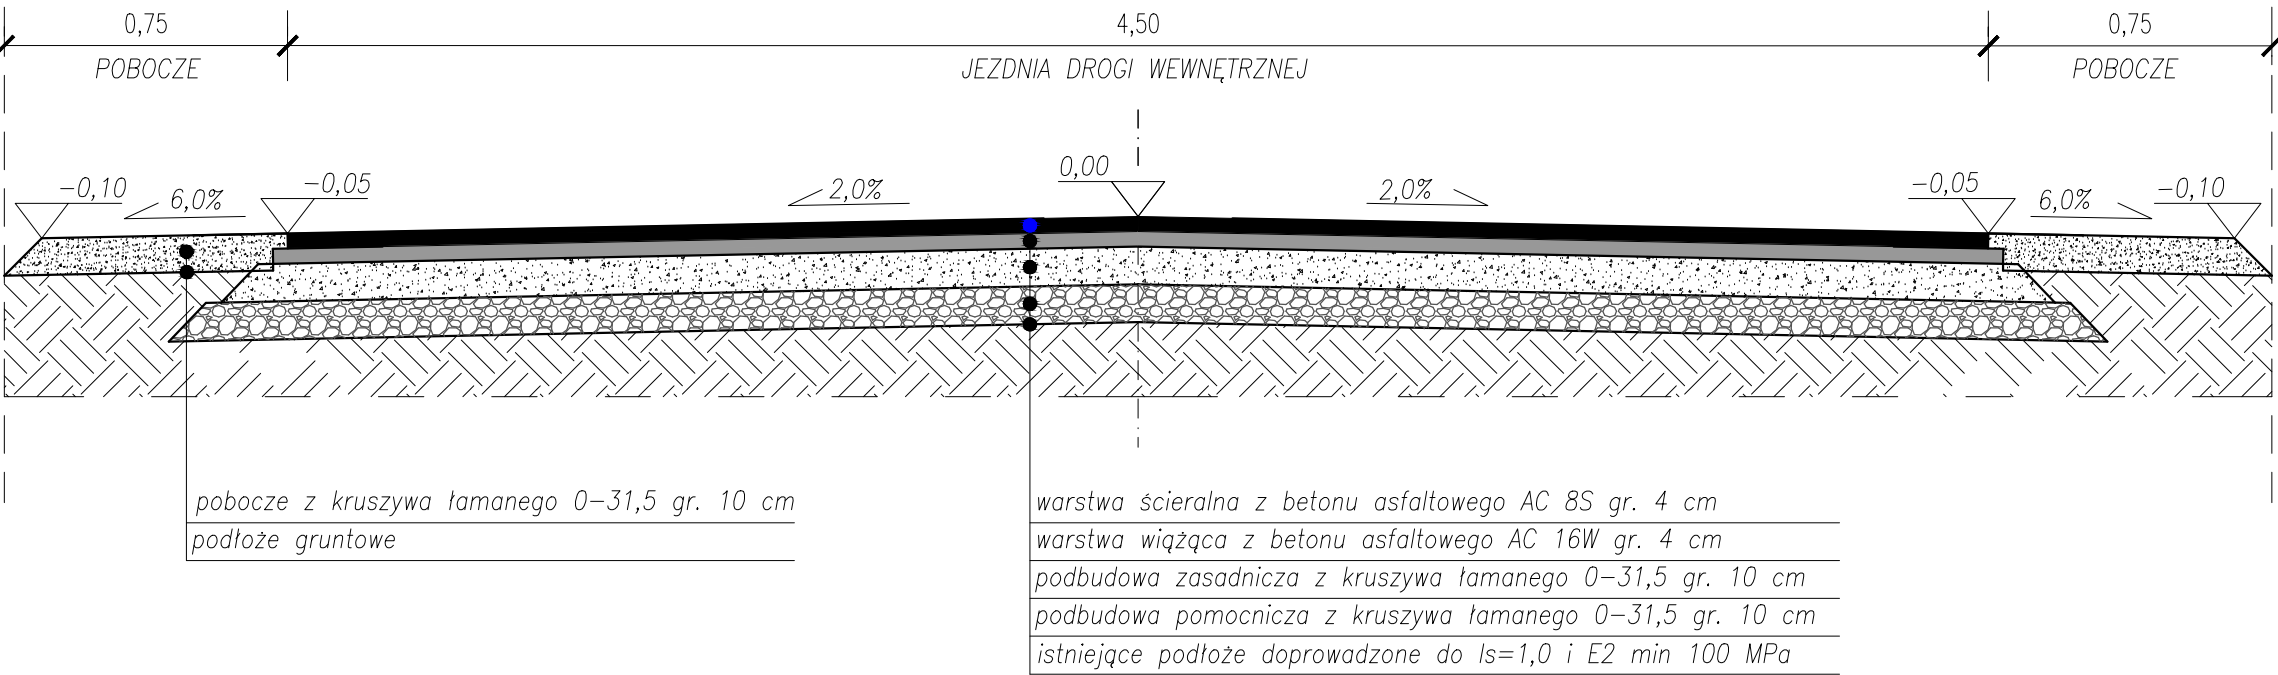

PRZEKRÓJ A-A

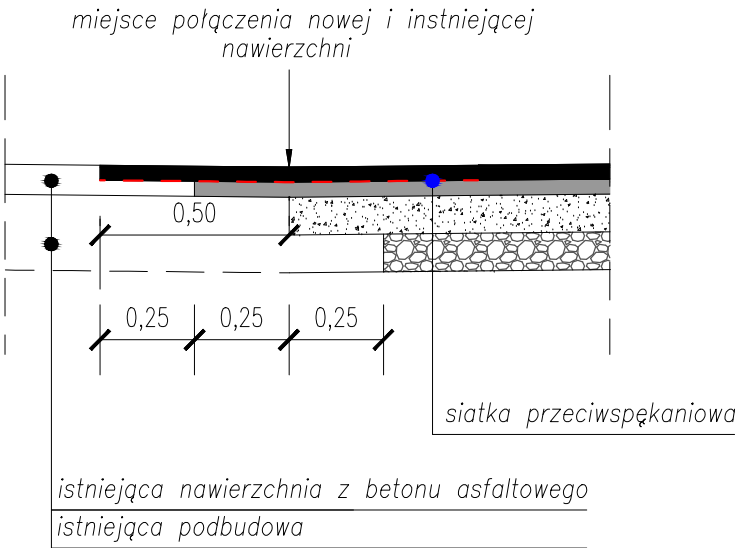

INWESTOR: WÓJT GMINY NOWA SUCHA Nowa Sucha 59A 96-513 Nowa Sucha				
JEDNOSTKA PROJEKTOWA: Via Appia Wojciech Kmiecinski MMXIV A.D.		Pracownia Projektowo - Usługowa VIA APPIA Wojciech Kmiecinski 96-500 SOCHACZEW ul. Warszawska 95 tel. 502 228 108		
OBJEKT: <i>Przebudowa ulicy Odległej w miejscowości Kozłów Biskupi, gmina Nowa Sucha, powiat sochaczewski</i>				
STADIUM: <i>Dokumentacja techniczna przebudowy drogi wewnętrznej</i>				
BRANŻA: <i>DROGI</i>				
PROJEKTANT: mgr inż. Wojciech Kmiecinski		NR UPR: MAZ/0039/POOD/13		PODPIS:
TREŚĆ RYSUNKU: PRZEKROJE KONSTRUKCYJNE				
SKALA: 1:50	DATA: 15-07-2021	REWIZJA: 00	NR RYSUNKU: PK 01	NR STRONY: