



PRZEKRÓJ OD KM 0+000,00 DO KM 0+079,85 ORAZ
OD KM 0+186,39 DO KM 0+639,00

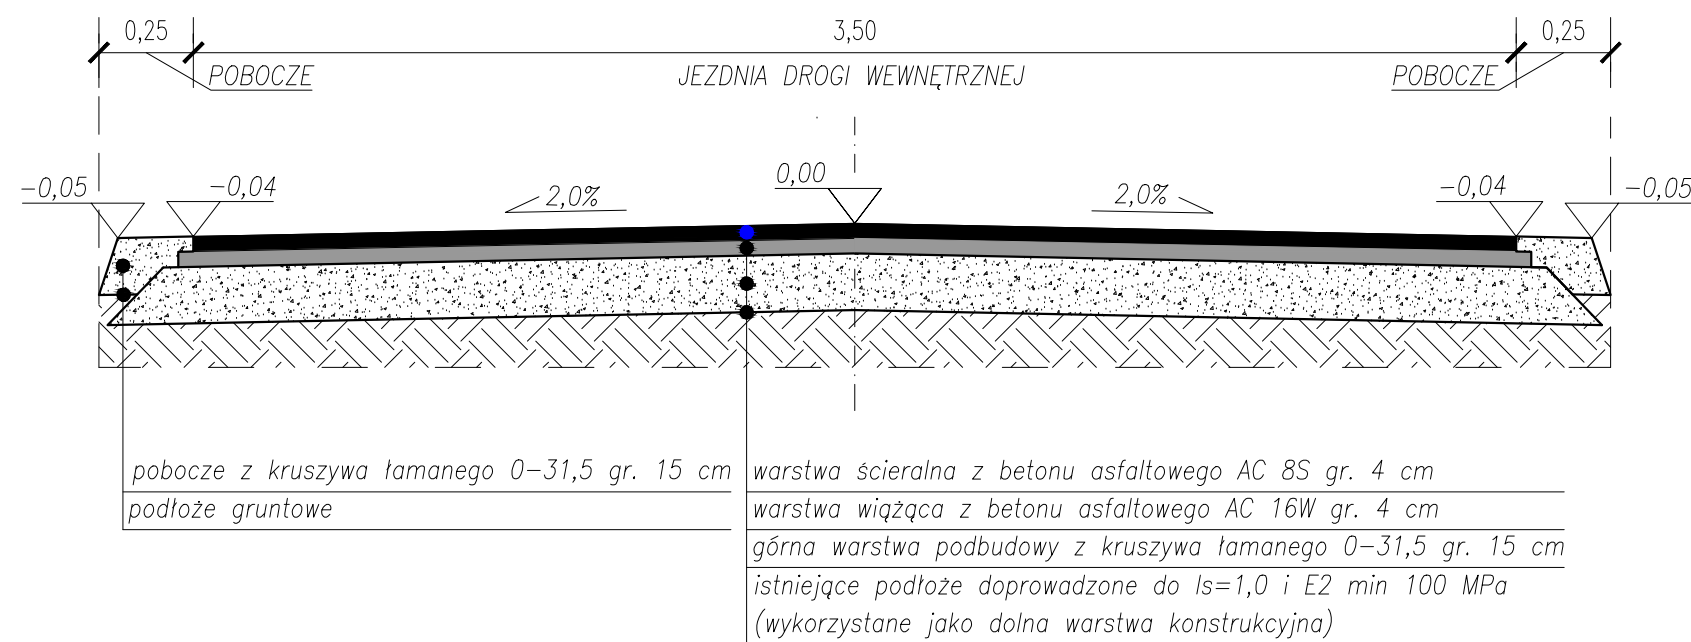

PRZEKRÓJ OD KM 0+089,85 DO KM 0+176,39

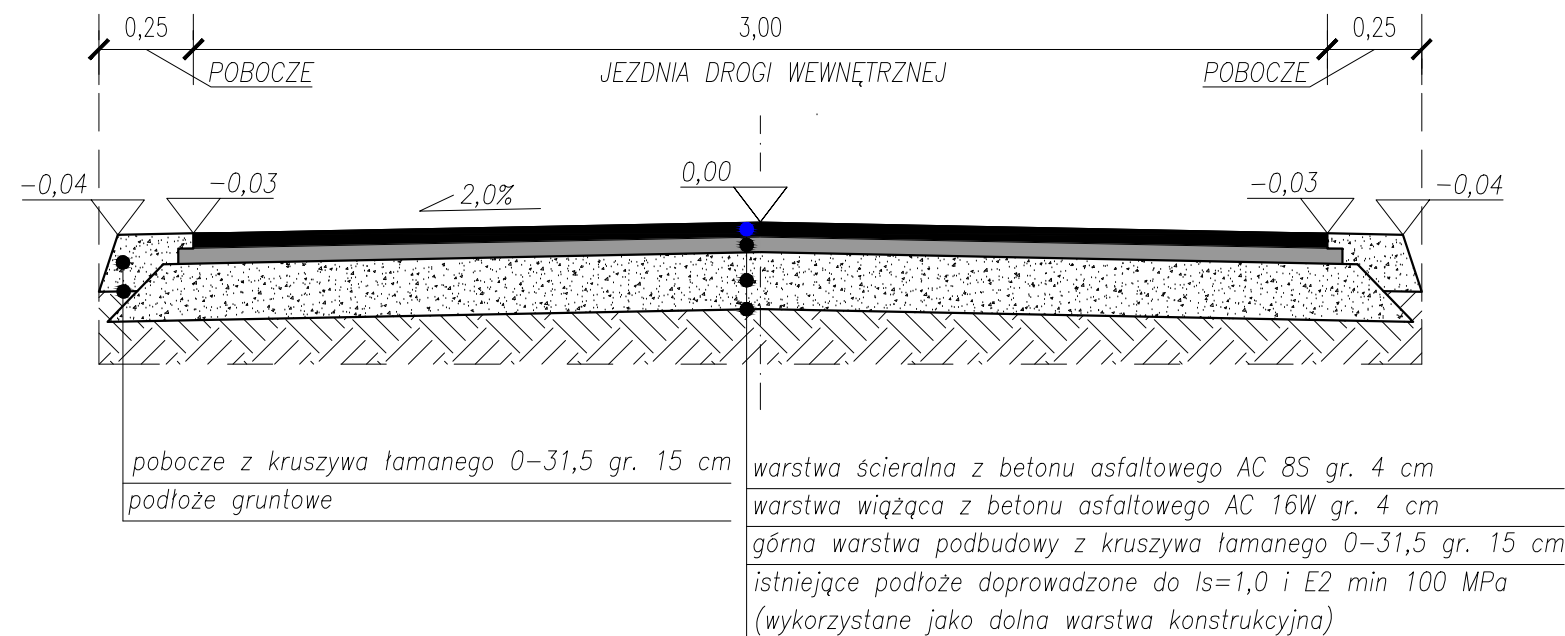

INWESTOR:

WÓJT GMINY NOWA SUCHA

Nowa Sucha 59A

96-513 Nowa Sucha

JEDNOSTKA PROJEKTOWA:

Via Appia

Wojciech Kmiecinski

MMXIV A.D.

Pracownia Projektowo - Usługowa

VIA APPIA Wojciech Kmiecinski

96-500 SOCHACZEW

ul. Warszawska 95

tel. 502 228 108

OBIEKT:

Przebudowa ulicy Przyszłej w miejscowości Kozłów Biskupi,
gmina Nowa Sucha, powiat sochaczewski - etap I

STADIUM:

Dokumentacja techniczna przebudowy drogi
wewnętrznej

BRANŻA:

DROGI

PROJEKTANT:	NR UPR:	PODPIS:
mgr inż. Wojciech Kmiecinski	MAZ/0039/POOD/13	

TREŚĆ RYSUNKU:

PRZEKROJE KONSTRUKCYJNE

SKALA:	DATA:	REWIZJA:	NR RYSUNKU:	NR STRONY:
1:50	15-12-2021	00	PK 01	