


PRZEKRÓJ OD KM 0+000,00 DO KM 0+408,00

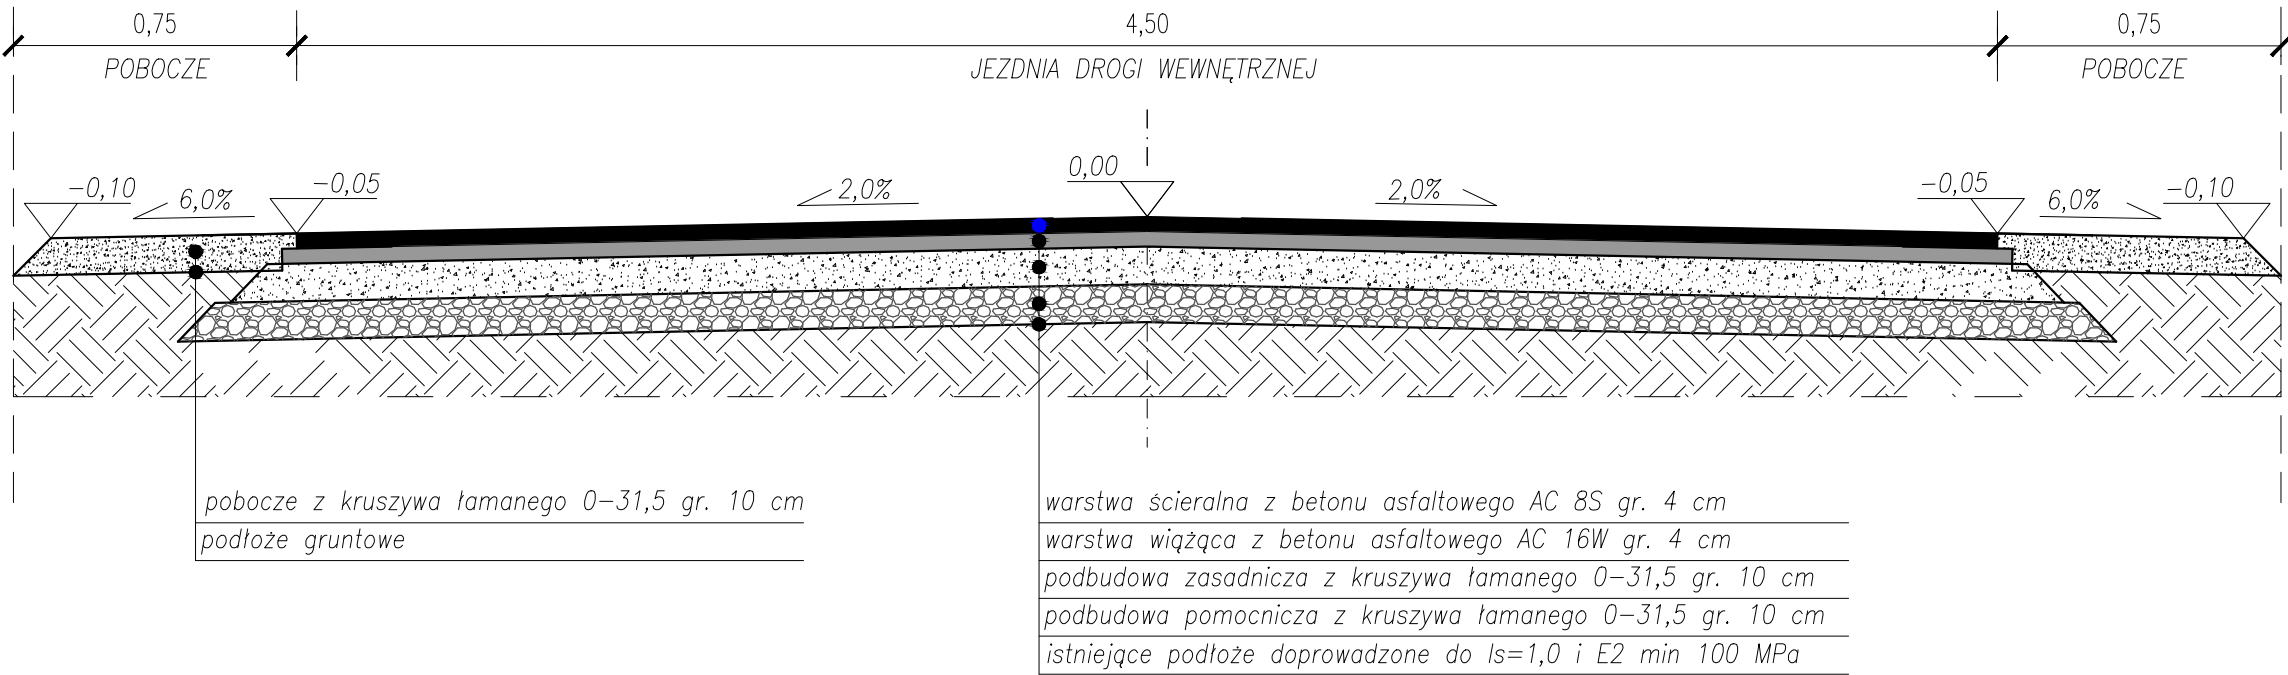

INWESTOR:

WÓJT GMINY NOWA SUCHA

Nowa Sucha 59A

96-513 Nowa Sucha

JEDNOSTKA PROJEKTOWA:

Via Appia

Wojciech Kmiecinski

MMXIV A.D.

Pracownia Projektowo - Usługowa

VIA APPIA Wojciech Kmiecinski

96-500 SOCHACZEW

ul. Warszawska 95

tel. 502 228 108

OBIEKT:

Przebudowa ulicy Wiosennej w miejscowości Kozłów Biskupi, gmina Nowa Sucha, powiat sochaczewski

STADIUM:

Dokumentacja techniczna przebudowy drogi wewnętrznej

BRANŻA:

DROGI

PROJEKTANT:	NR UPR:	PODPIS:
mgr inż. Wojciech Kmiecinski	MAZ/0039/POOD/13	

TREŚĆ RYSUNKU:

PRZEKROJE KONSTRUKCYJNE

SKALA:	DATA:	REWIZJA:	NR RYSUNKU:	NR STRONY:
1:50	28-08-2021	00	PK 01	