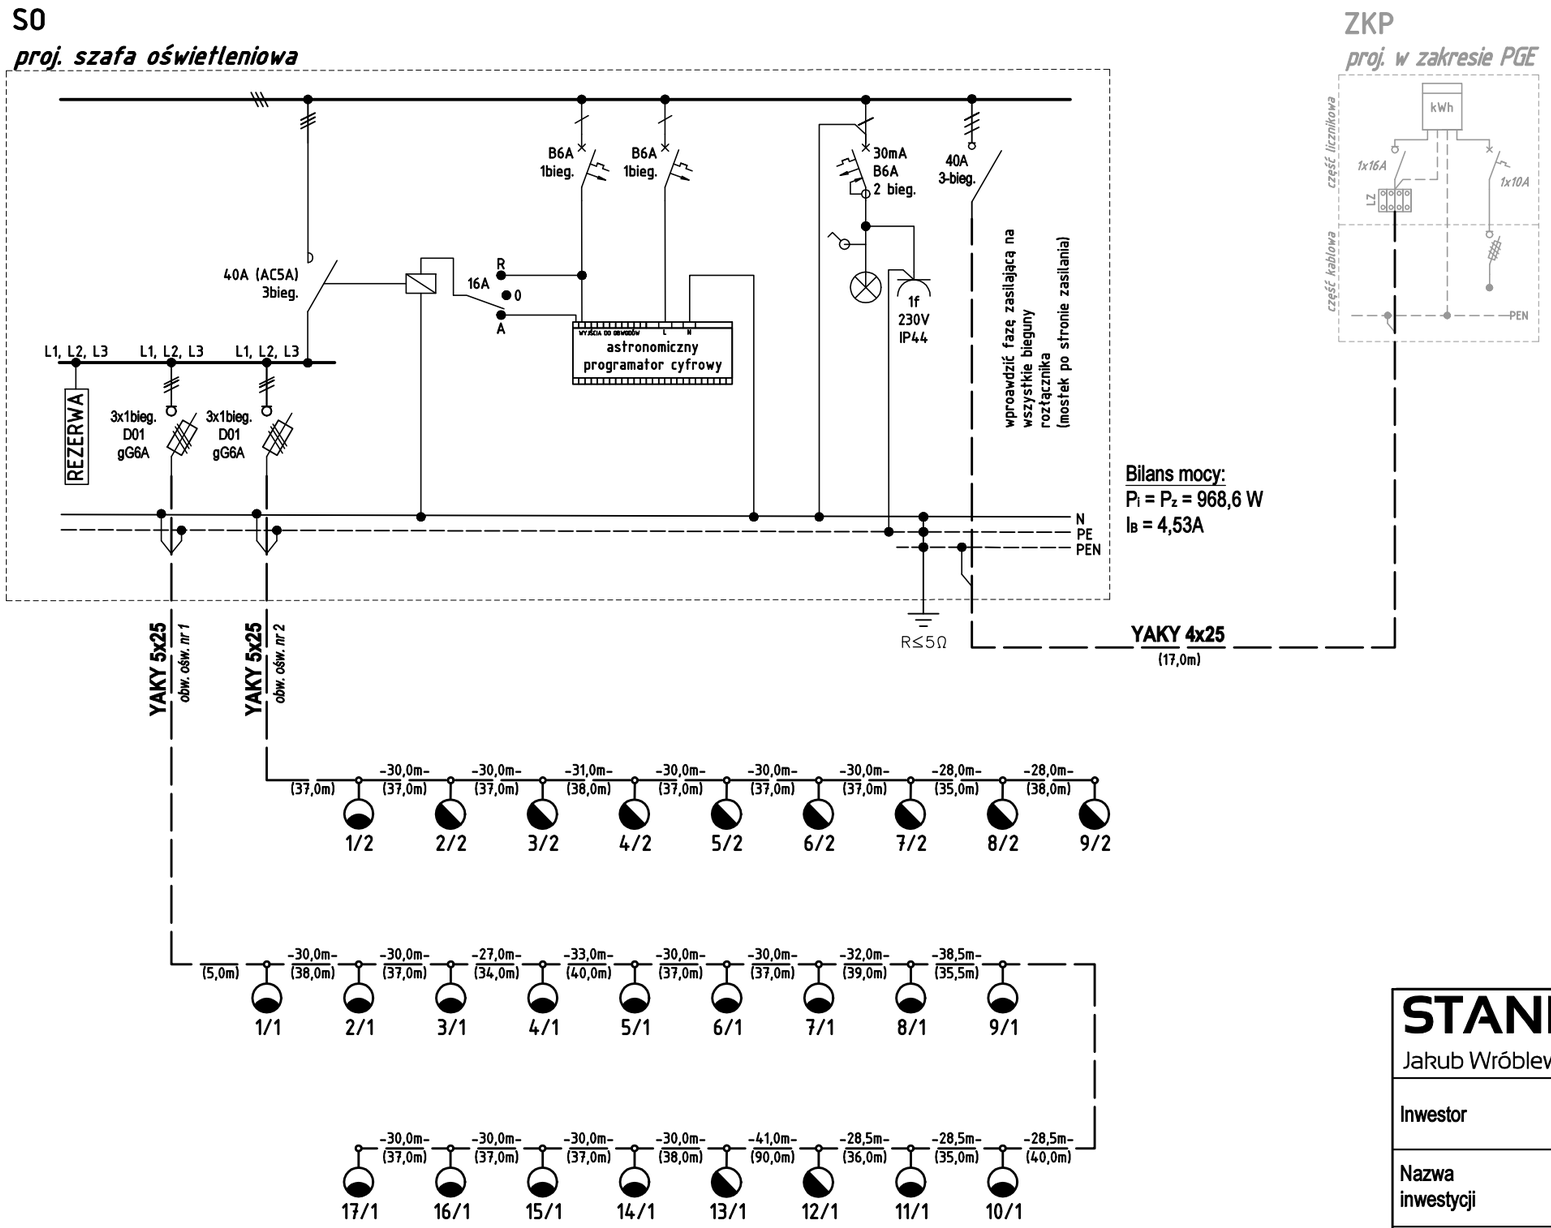

Bilans mocy:
$P_i = P_z = 968{,}6$ W
$I_B = 4{,}53$A

LEGENDA

- proj. oprawa LED 45,5W
- proj. oprawa LED 32,1W
- proj. uziom

ochrona przeciwporażeniowa:
SAMOCZYNNE WYŁĄCZENIE NAPIĘCIA
URZĄDZENIA W I KL. OCHRONNOŚCI

układ sieci:
TN-C-S

STANLUKS s.c.
Jakub Wróblewski, Tomasz Hibner
ul. Izaaka Newtona 6D/XI ptr 60-161 Poznań
tel. kom. 508 243 620, 502 720 550
NIP: 7792512592 REGON: 385245401
e-mail: biuro@stanluks.pl www.stanluks.pl

Inwestor	**Gmina Nowa Sucha.** Nowa Sucha 59A, 96-513 Nowa Sucha.				
Nazwa inwestycji	Budowa kablowej sieci oświetleniowej 0,4kV w sołectwie Mizerka - Stary Żylin.				
Lokalizacja inwestycji	Gmina Nowa Sucha, obr. 0027 Stary Żylin, dz. nr 1/1, 1/2, 1/3, 35/1, 2, 4/2, 4/1, 6/2, 6/1, 7/9, 7/8, 7/4, 11, obr. 0028 Szelgi, dz. nr 15, 14/9				
Treść rysunku	**Schemat ideowy.** **Zasilanie oświetlenia.**				
Stadium	Projekt techniczny				
Branża	Elektryczna			DATA	NR RYS.
Projektował	Jakub Wróblewski 14-1/21	WKP/0255/POOE/15 sieci i instalacje elektryczne		1.12.2021	**E-2**
Opracował	Bartosz Pieprzka			SKALA	
				1:500	
Sprawdzał	Tomasz Hibner	WKP/0212/POOE/19 sieci i instalacje elektryczne			