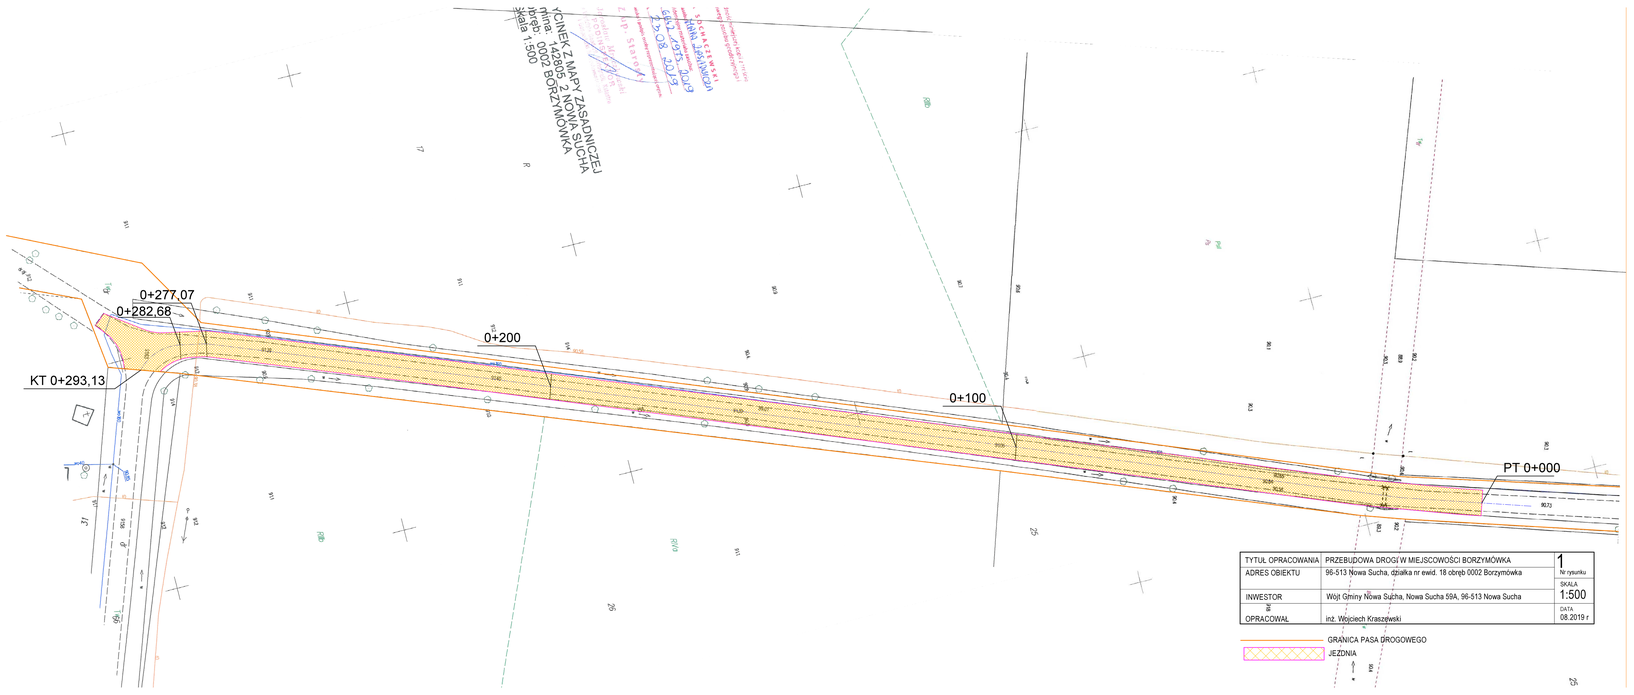

TYTUŁ OPRACOWANIA	PRZEBUDOWA DROGI W MIEJSCOWOŚCI BORZYMÓWKA	1 Nr rysunku
ADRES OBIEKTU	96-513 Nowa Sucha, działka nr ewid. 18 obręb 0002 Borzymówka	SKALA 1:500
INWESTOR	Wójt Gminy Nowa Sucha, Nowa Sucha 59A, 96-513 Nowa Sucha	
OPRACOWAŁ	inż. Wojciech Kraszewski	DATA 08.2019 r

GRANICA PASA DROGOWEGO

JEZDNIA