


20 m

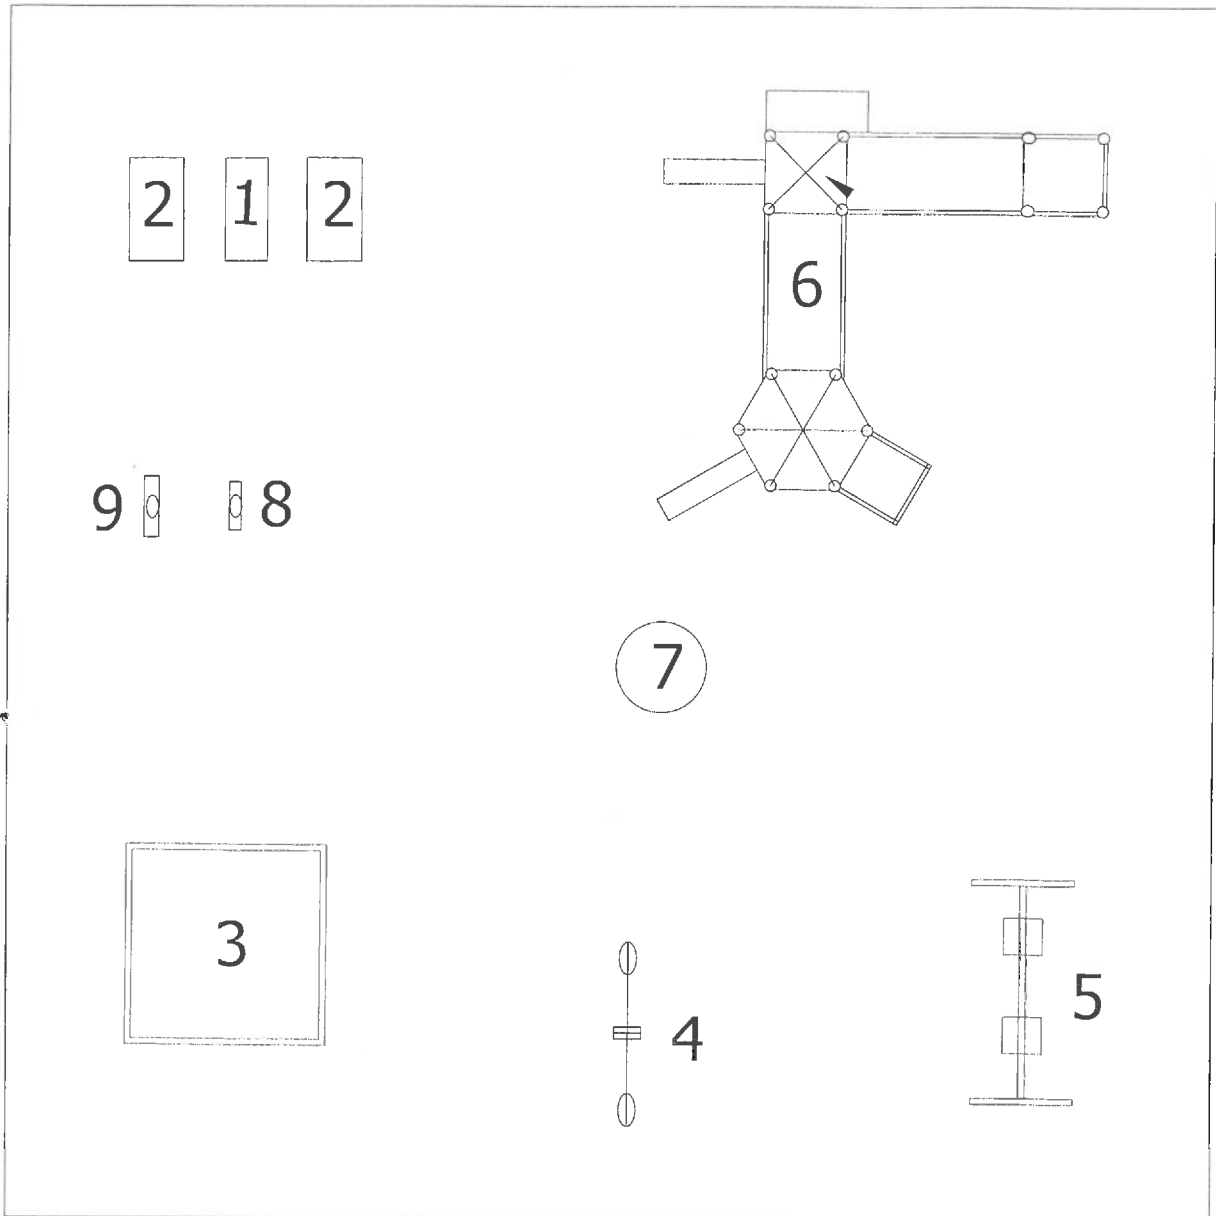

20 m

LEGENDA

plac zabaw

- 1 - stół
- 2 - ławka
- 3 - piaskownica
- 4 - huśtawka wagowa
- 5 - huśtawka podwójna
- 6 - zestaw ze zjeżdżalnią
- 7 - karuzela tarczowa
- 8 - kaczka na sprężynie
- 9 - konik na sprężynie

TYTUŁ OPRACOWANIA	BUDOWA PLACU ZABAW W KOZŁOWIE BISKUPIM	1 Nr rysunku
ADRES OBIEKTU	Kozłów Biskupi, gm. Nowa Sucha działka nr ewid. 372	
INWESTOR	GMINA NOWA SUCHA Nowa Sucha 50, 96-513 Nowa Sucha	Data 11.2010
NAZWA RYSUNKU	Plac zabaw	skala 1:125
OPRACOWAŁ PROJEKTOWAŁ	inż. Wojciech Kraszewski	