MAPA DO CELÓW PROJEKTOWYCH		
Oznaczenie kancelaryjne zgłoszenia pracy geodezyjnej		GN.6640.715.2015
Miejscowość		NOWA SUCHA
Jednostka ewidencyjna	Identyfikator	142805_2
	Nazwa	NOWA SUCHA
Obręb ewidencyjny	Identyfikator	Nr 0013
	Nazwa	NOWA SUCHA
Skala mapy		1:1000
Nazwa układu współrzędnych	Prostokątnych płaskich	2000/7
	Wysokości	Kronsztadt 60
Oznaczenie granic obszaru, który był przedmiotem aktualizacji		
Mapa jest aktualna na dzień		03.08.2015 r.
Służebności gruntowe mające wpływ na zagospodarowanie gruntów zlokalizowanych w granicach projektowanej inwestycji		brak
Kontur użytku gruntowego, który nie jest ujawniony w bazie danych ewidencji gruntów i budynków		brak
Nie wyklucza się istnienia w terenie innych nie wykazanych na niniejszej mapie urządzeń podziemnych, które nie były zgłoszone do inwentaryzacji lub o których brak jest informacji w instytucjach branżowych		

Usługi Geodezyjne
MapKAM
Kamil Robak
96-500 Sochaczew, Al. 600-lecia 23 m.41
tel. 886-367-968
NIP 837-163-28-62, REGON 147389490

Nazwa wykonawcy oraz data i podpis osoby reprezentującej wykonawcę

GEODETA UPRAWNIONY
inż. Paweł Papierz
Upr. GGK Nr 18777
tel. 501-093-581

Imię i nazwisko nr uprawnień i podpis geodety uprawnionego, który opracował mapę

Sochaczew dnia 12.10.2015 r.

Poświadcza się, że niniejszy dokument został opracowany w wyniku prac geodezyjnych i kartograficznych, których rezultaty zawiera operat techniczny wpisany do ewidencji materiałów państwowego zasobu geodezyjnego i kartograficznego.

STAROSTWO POWIATOWE W SOCHACZEWIE
Wydział Geodezji, Kartografii, Katastru i Gospodarki Nieruchomościami

Identyfikator ewidencyjny materiału zasobu operatu technicznego:
PZ42B.2015.2615


Sochaczew, dn. 14.10.2015

Imię, nazwisko i podpis osoby reprezentującej organ:

Z up. Starosty
Irena Kaca
GŁÓWNY SPECJALISTA
w Wydziale Geodezji, Kartografii, Katastru i Gospodarki Nieruchomościami

STAROSTA SOCHACZEWSKI
Na podstawie art. 28 b.c ustawy z dnia 5 czerwca 2014 r. o zmianie ustawy - Prawo geodezyjne i kartograficzne oraz ustawy o postępowaniu egzekucyjnym w administracji (Dz. U. z 01.07.2014 poz. 897) dokumentacja była przedmiotem narady koordynacyjnej przeprowadzonej w Sochaczewie
w dniu 09.06.2016r.
Znak sprawy GN.6640 153.2016
Z up. STAROSTY
Bogusław Marcinkowski
Geodeta Powiatowy

STAROSTWO POWIATOWE
W SOCHACZEWIE
Załącznik Nr 1
do ~~decyzji~~, zgłoszenia, ~~postanowienia~~
Nr
z dnia 19.10.2016r.
Znak sprawy AB.6743.321.2016

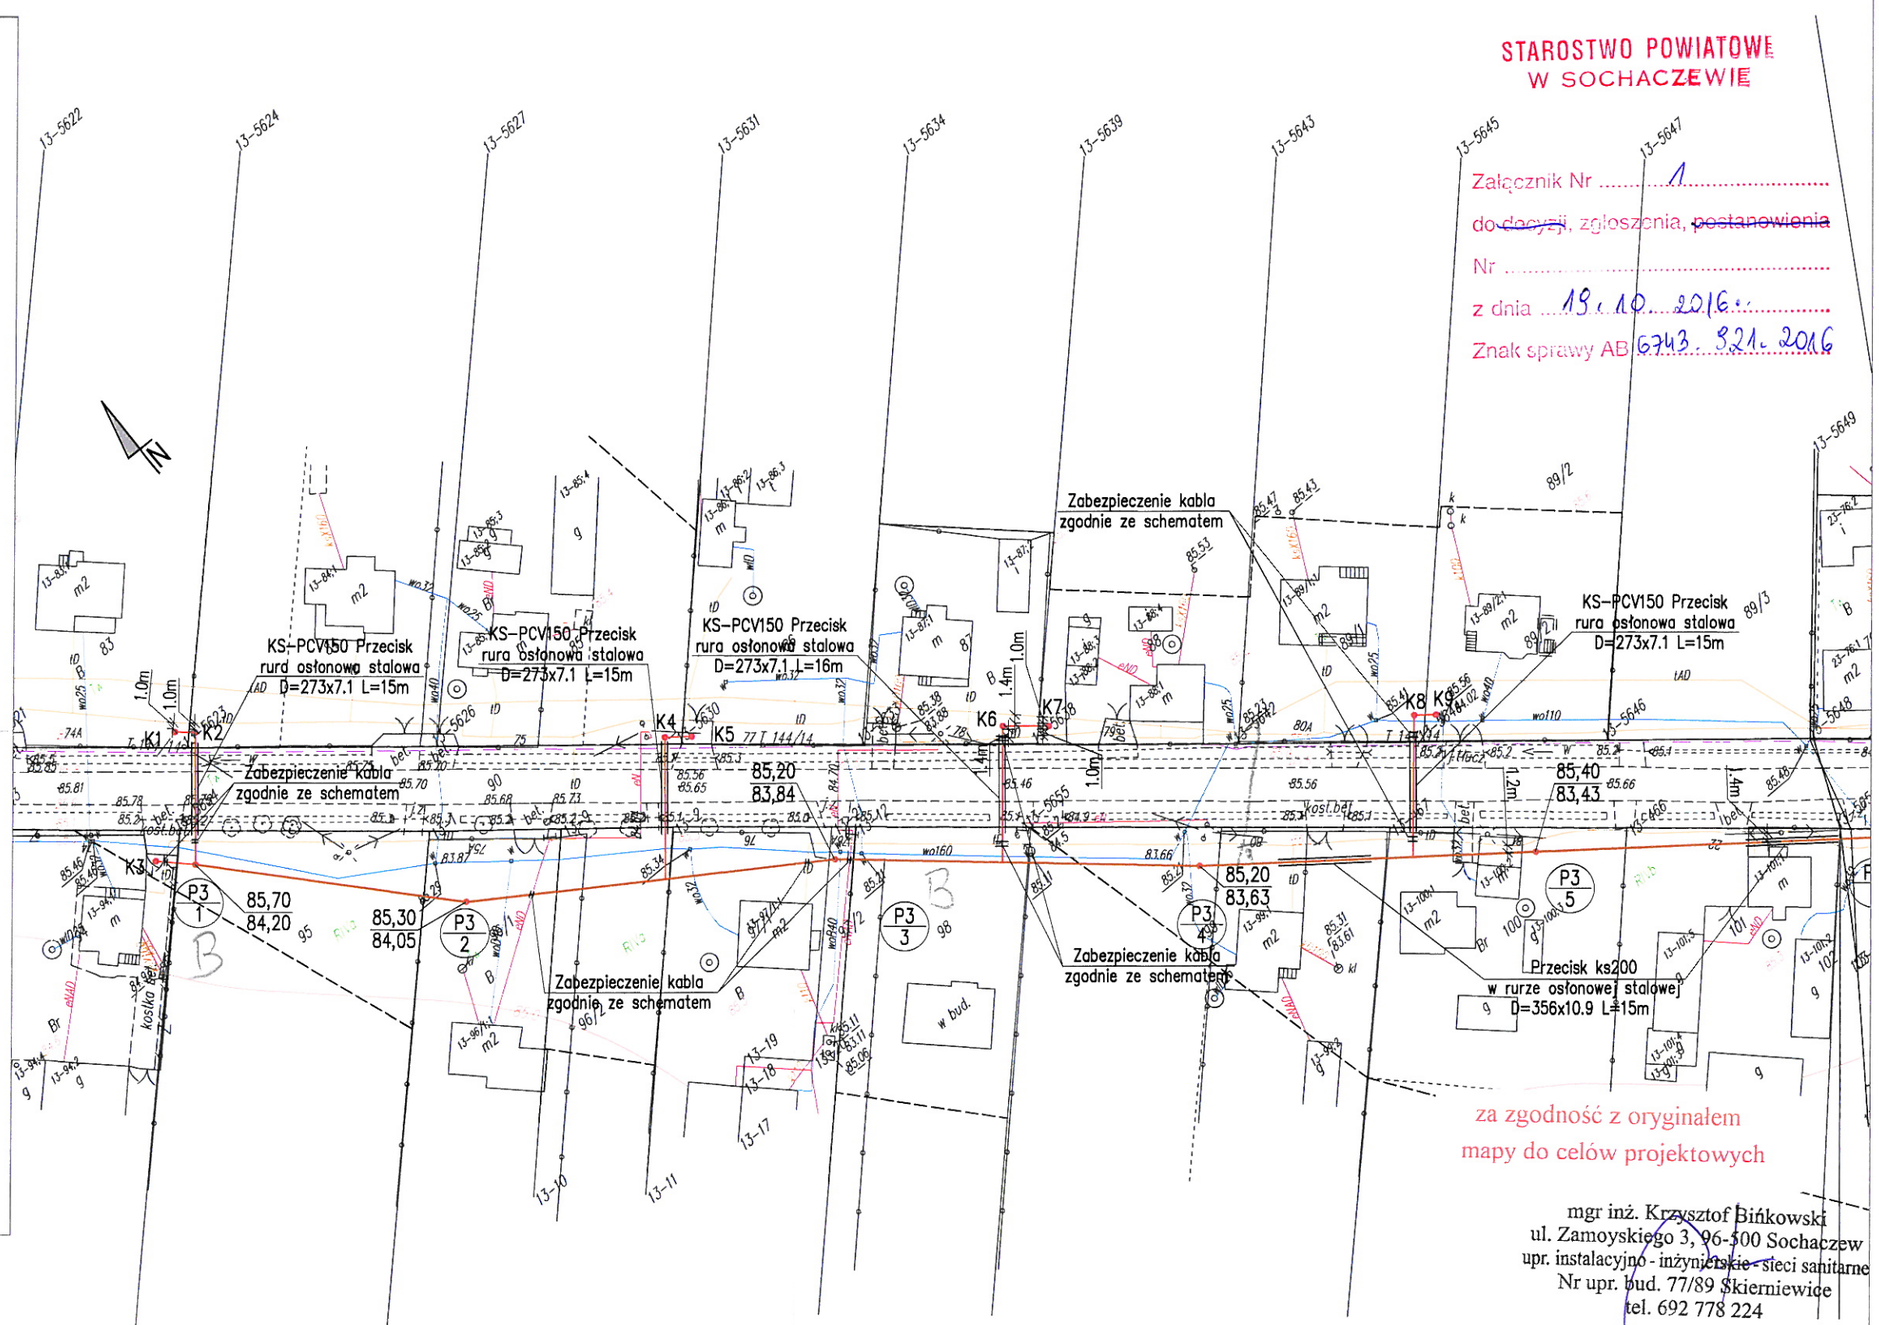

za zgodność z oryginałem
mapy do celów projektowych

mgr inż. Krzysztof Bińkowski
ul. Zamoyskiego 3, 96-500 Sochaczew
upr. instalacyjno - inżynierskie - sieci sanitarne
Nr upr. bud. 77/89 Skierniewice
tel. 692 778 224

LEGENDA:

- sieć kanalizacji sanitarnej
- przewód tłoczny kan. sanitarnej
- przyłącze kanalizacji sanitarnej
- P1/6 studnia nr 6 zlewni przepompowni ścieków nr 1
- K1 numer przyłącza kanalizacji sanitarnej
- P1 przepompownia ścieków
- 85,90 / 82,47 rzędna terenu / rzędna dna kanału

PPHU Krzysztof Bińkowski ul. Zamoyskiego 3, 96-500 Sochaczew			
OBIEKT	**SIEĆ KANALIZACJI SANITARNEJ I PRZEPOMPOWNIE ŚCIEKÓW**		
ADRES	**gmina Nowa Sucha Nowa Sucha – Stara Sucha**		
PRZEDMIOT	**PROJEKT ZAGOSPODAROWANIA**		
Projektant	mgr inż. Krzysztof Bińkowski		
Sprawdzający	inż. Hanna Szustecka		
Data	maj 2016r.	Skala 1:1000	Rys. 6

63