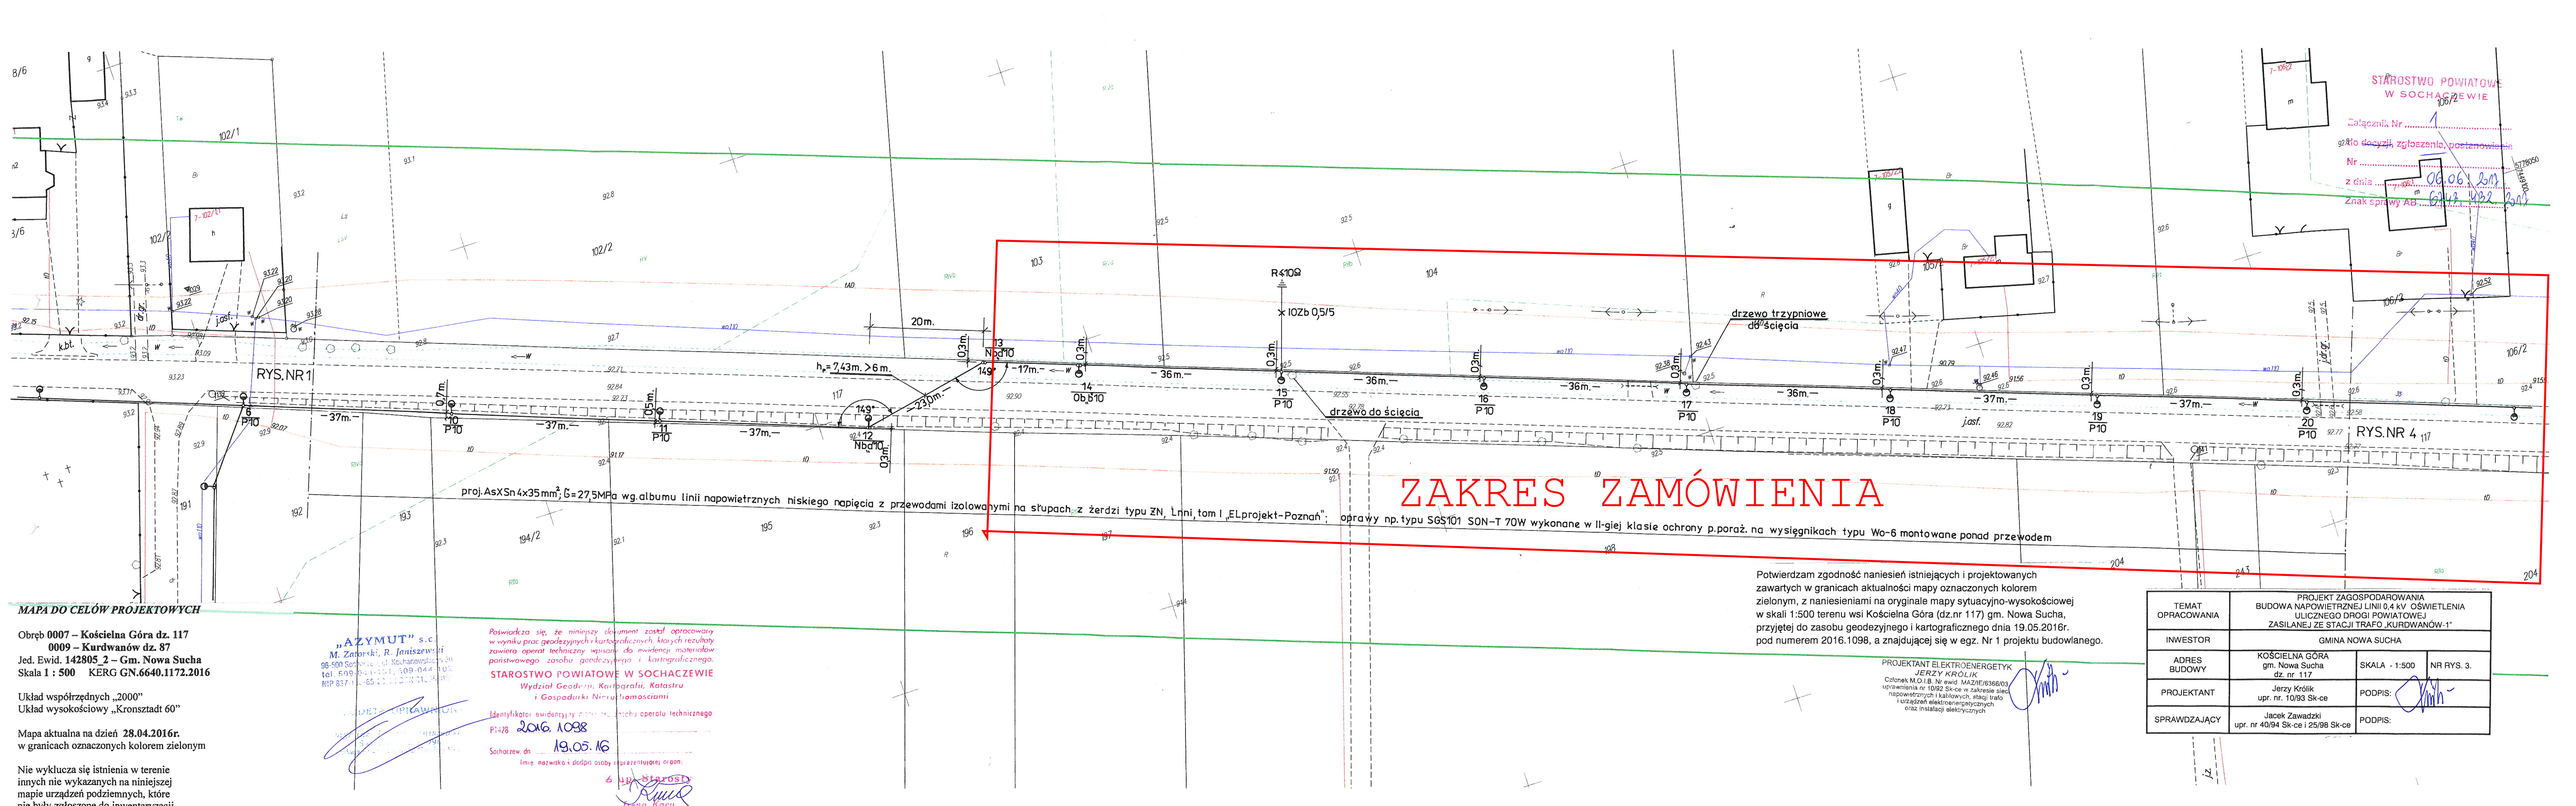


MAPA DO CELÓW PROJEKTOWYCH

Obręb **0007 – Kościelna Góra dz. 117**
0009 – Kurdwanów dz. 87
Jed. Ewid. **142805_2 – Gm. Nowa Sucha**
Skala **1 : 500** KERG **GN.6640.1172.2016**

Układ współrzędnych „2000"
Układ wysokościowy „Kronsztadt 60"

Mapa aktualna na dzień **28.04.2016r.**
w granicach oznaczonych kolorem zielonym

Nie wyklucza się istnienia w terenie
innych nie wykazanych na niniejszej
mapie urządzeń podziemnych, które
nie były zgłoszone do inwentaryzacji
lub o których brak jest informacji

„AZYMUT" s.c.
M. Zaborski, R. Janiszewski
96-500 Sochaczew, ul. Rocharowskiego 5
tel. 509-044-101, 509-044-102
NIP 837-[illegible]-65-12, [illegible]

Poświadcza się, że niniejszy dokument został opracowany w wyniku prac geodezyjnych i kartograficznych, których rezultaty zawiera operat techniczny wpisany do ewidencji materiałów państwowego zasobu geodezyjnego i kartograficznego.

STAROSTWO POWIATOWE W SOCHACZEWIE
Wydział Geodezji, Kartografii, Katastru i Gospodarki Nieruchomościami

Identyfikator ewidencyjny [illegible] operatu technicznego
PI.478 2016.1098
Sochaczew, dn. 19.05.16
imię, nazwisko i podpis osoby reprezentującej organ.
z up. STAROSTY
Irena Kaca
GŁÓWNY SPECJALISTA
w Wydziale Geodezji, Kartografii, Katastru

Potwierdzam zgodność naniesień istniejących i projektowanych zawartych w granicach aktualności mapy oznaczonych kolorem zielonym, z naniesieniami na oryginale mapy sytuacyjno-wysokościowej w skali 1:500 terenu wsi Kościelna Góra (dz.nr 117) gm. Nowa Sucha, przyjętej do zasobu geodezyjnego i kartograficznego dnia 19.05.2016r. pod numerem 2016.1098, a znajdującej się w egz. Nr 1 projektu budowlanego.

PROJEKTANT ELEKTROENERGETYK
JERZY KRÓLIK
Członek M.O.I.B. Nr ewid. MAZ/IE/8366/03
uprawnienia nr 10/92 Sk-ce w zakresie sieci napowietrznych i kablowych, stacji trafo i urządzeń elektroenergetycznych oraz instalacji elektrycznych

TEMAT OPRACOWANIA	PROJEKT ZAGOSPODAROWANIA BUDOWA NAPOWIETRZNEJ LINII 0,4 kV OŚWIETLENIA ULICZNEGO DROGI POWIATOWEJ ZASILANEJ ZE STACJI TRAFO „KURDWANÓW-1"		
INWESTOR	GMINA NOWA SUCHA		
ADRES BUDOWY	KOŚCIELNA GÓRA gm. Nowa Sucha dz. nr 117	SKALA - 1:500	NR RYS. 3.
PROJEKTANT	Jerzy Królik upr. nr. 10/93 Sk-ce	PODPIS:	
SPRAWDZAJĄCY	Jacek Zawadzki upr. nr 40/94 Sk-ce i 25/98 Sk-ce	PODPIS:	