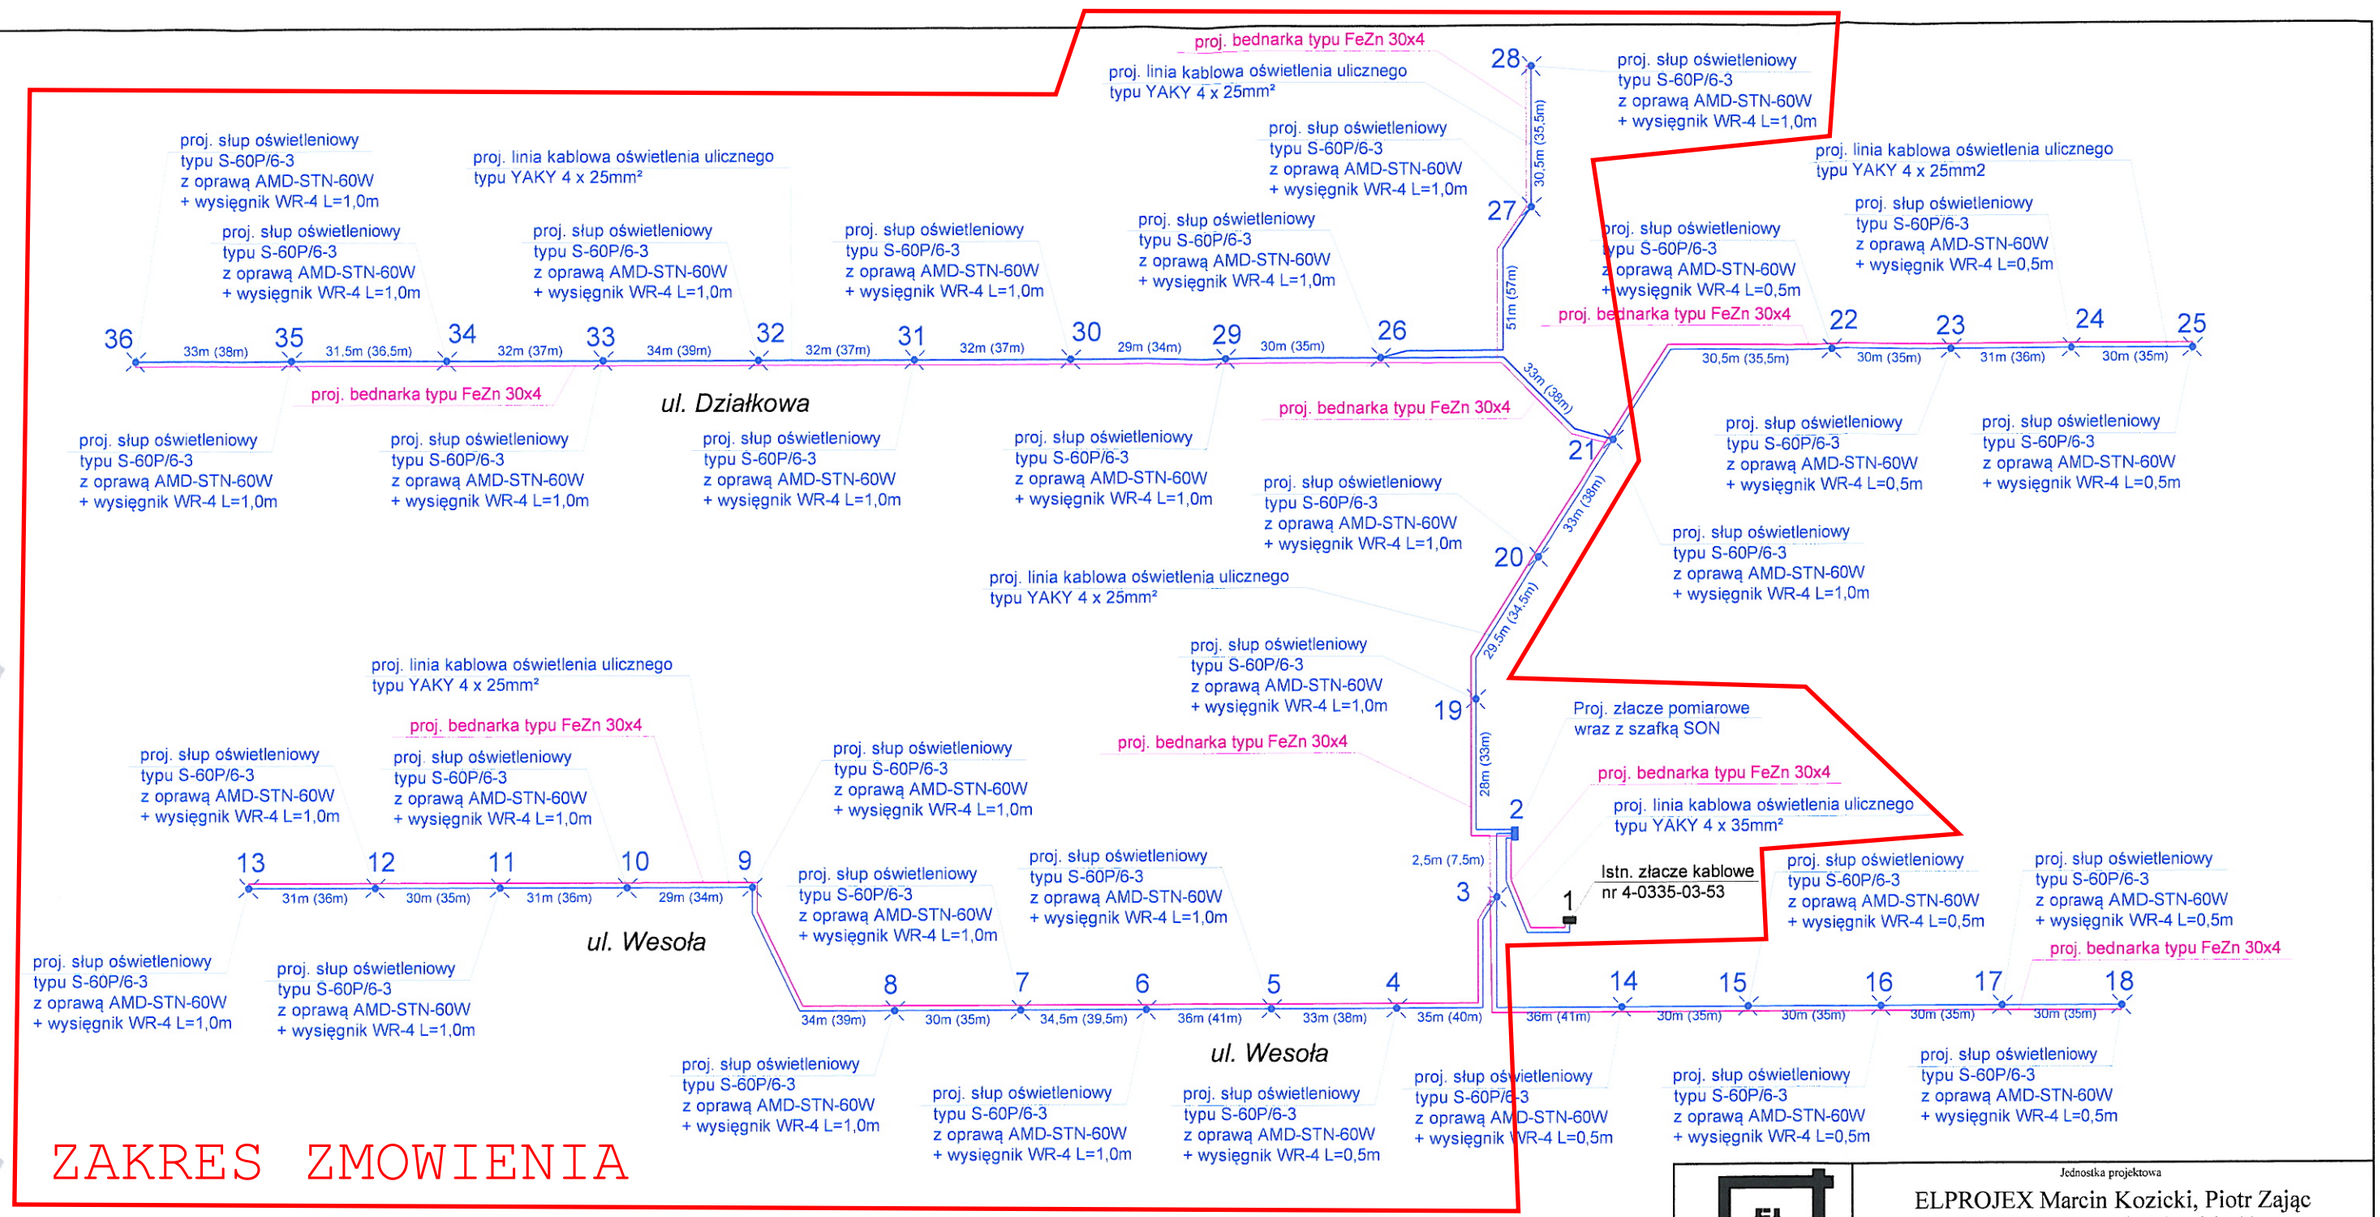


ZAKRES ZMOWIENIA

Jednostka projektowa

ELPROJEX Marcin Kozicki, Piotr Zając
01-377 Warszawa, ul. Polczyńska 23
REGON 017263367; NIP 123-09-36-421
www.elprojex.eu

Obiekt:

Budowa linii kablowej oświetlenia ulicznego na dz. 328/17, 328/6, 328/47, 328/61, 327/1, 368/16, 368/17, 368/4, 326/4, 368/15 obręb 0008 w miejscowości Kozłów Biskupi na ul. Działkowej i ul. Wesołej, gmina Nowa Sucha.

Skala ----

Format A3

Inwestor: **Gmina Nowa Sucha**
Nowa Sucha 59A
96-513 Nowa Sucha

Data 07.2019

Stanowisko	Imię i nazwisko	Nr uprawnień	Podpis
Opracował	mgr inż. Marcin Kozicki	----------	
Opracował	inż. Michał Przybylowicz	----------	
Projektant	mgr inż. Jarosław Kujawa	LOD/3286/PWBE/17	

Nazwa rysunku:

Schemat projektowanej linii kablowej oświetlenia ulicznego.

Rys. nr **O2**