




PLAN ORIENTACYJNY SKALA 1 : 25 000

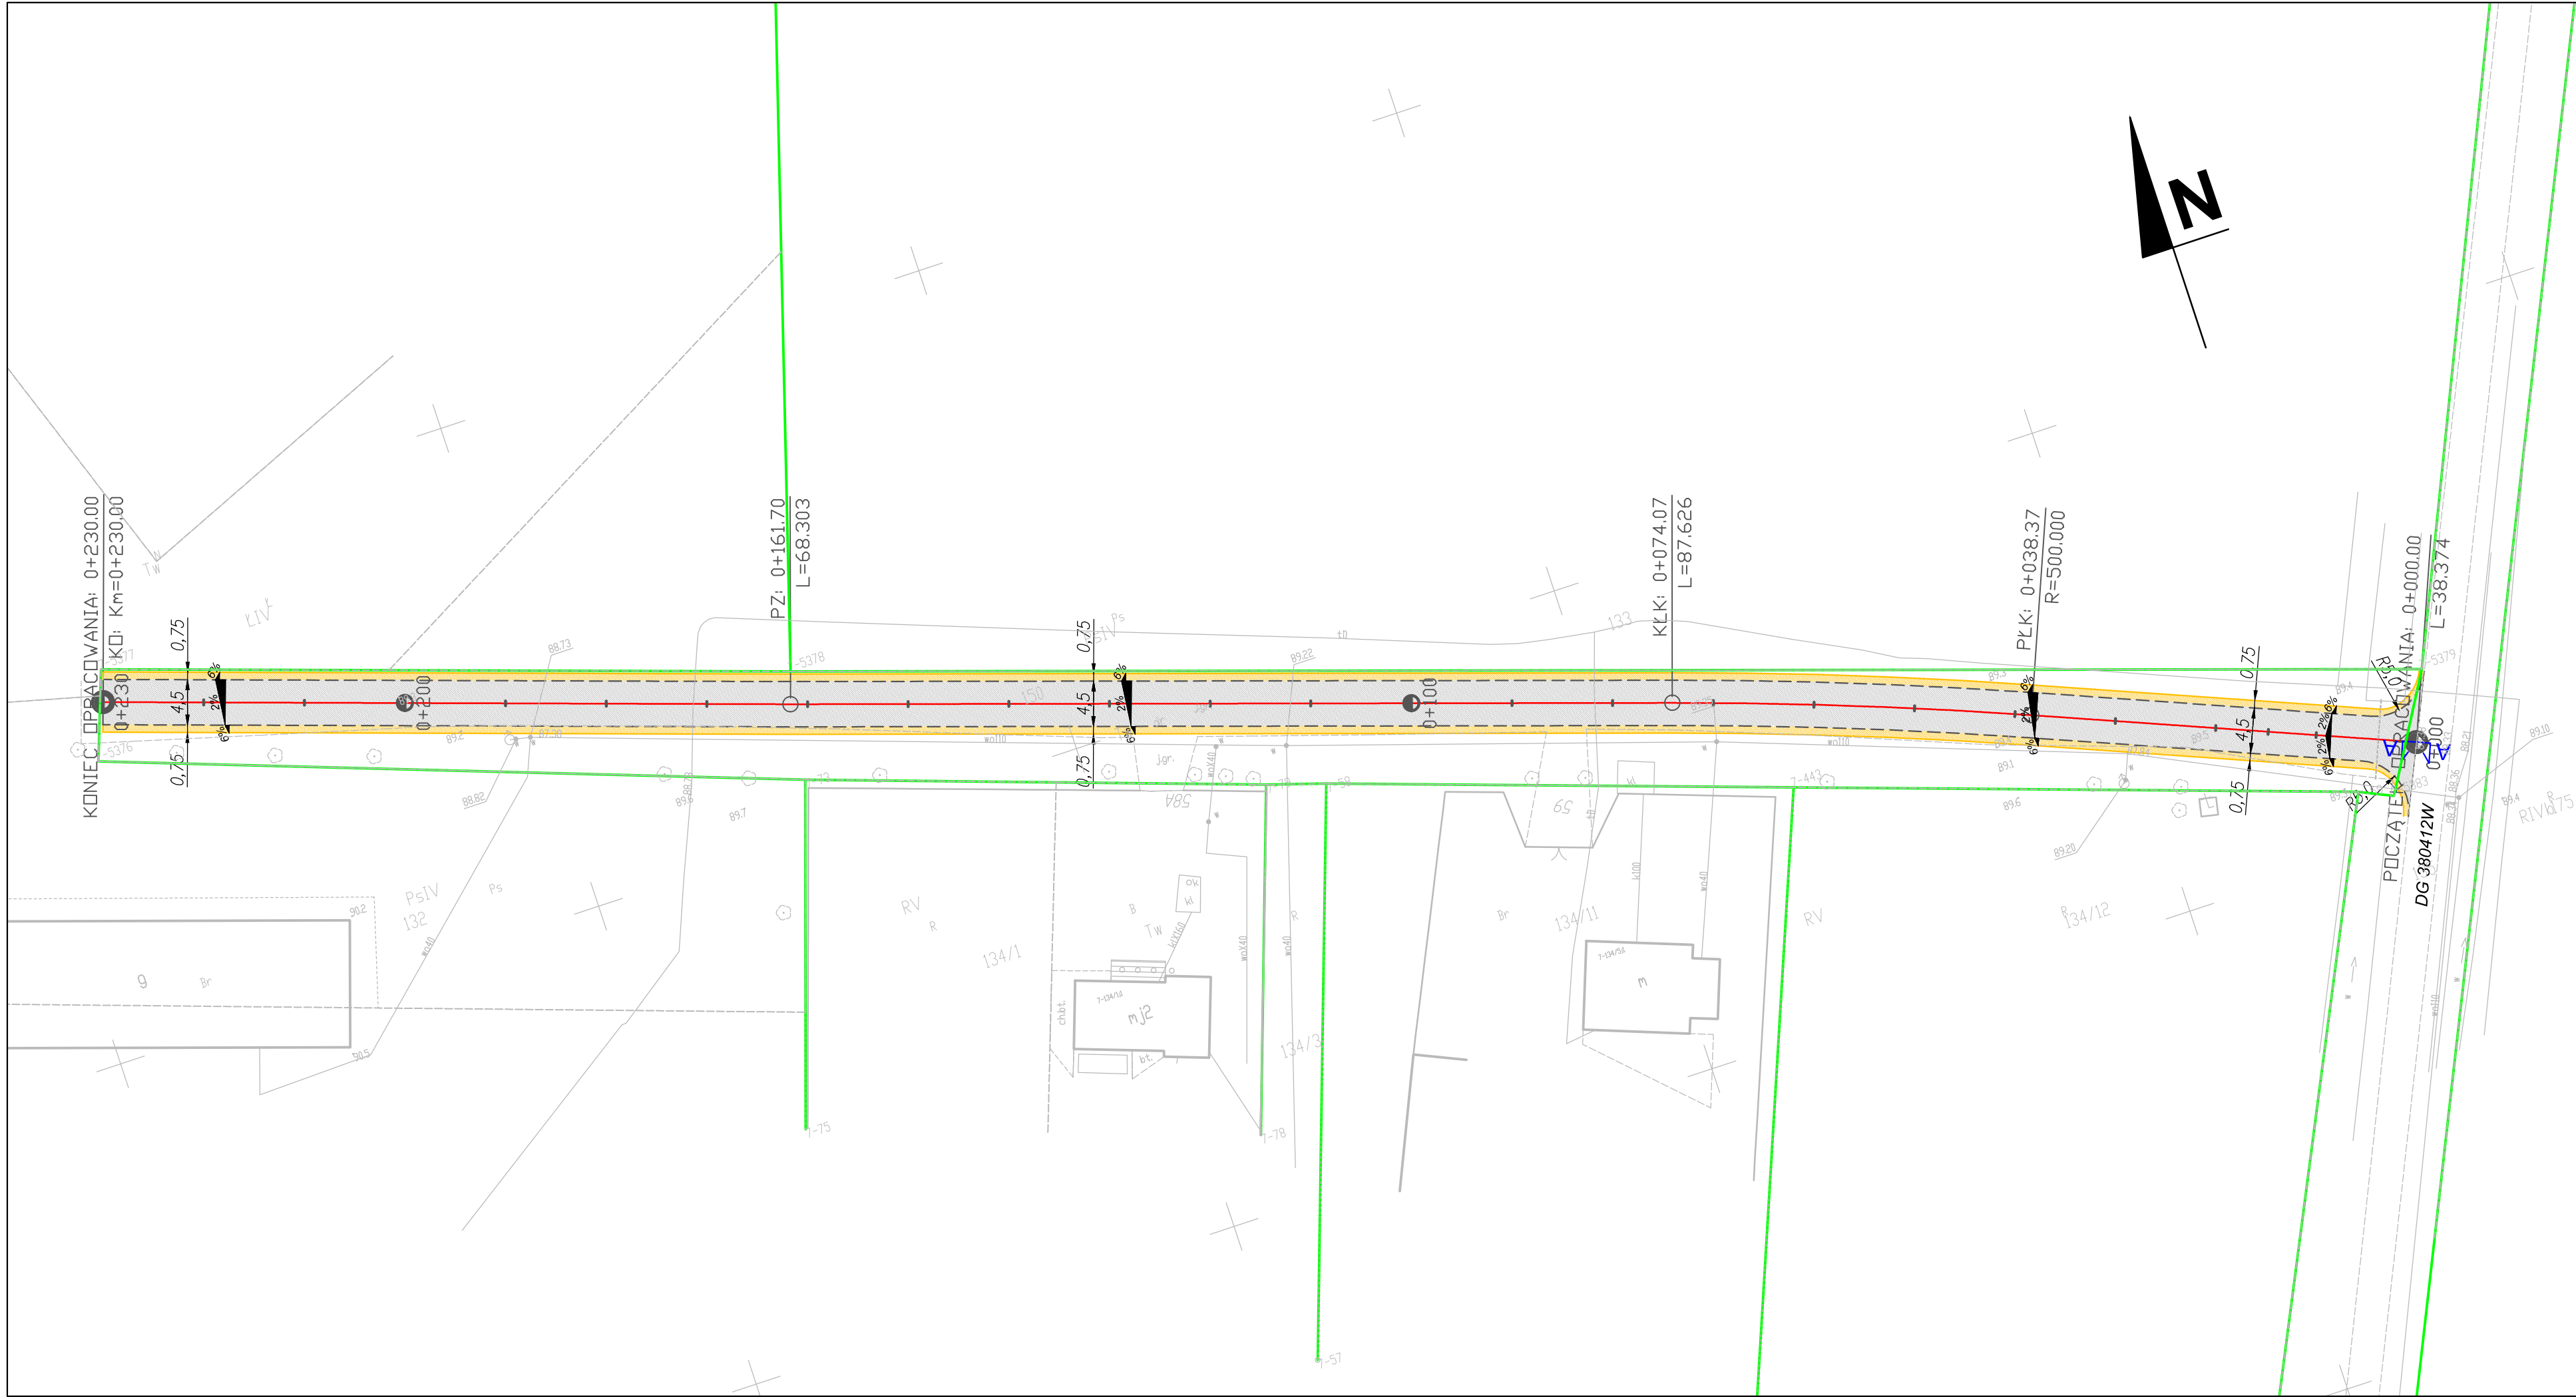

LEGENDA (elementy projektowane):

- Projektowana nawierzchnia z betonu asfaltowego
- Projektowane pobocze z kruszywa łamanego
- Krawędź projektowanej jezdni drogi

INWESTOR:

WÓJT GMINY NOWA SUCHA

Nowa Sucha 59A

96-513 Nowa Sucha

JEDNOSTKA PROJEKTOWA:

Via Appia

Wojciech Kmieciński

MMXIV A.D.

Pracownia Projektowo - Usługowa

VIA APPIA Wojciech Kmieciński

96-500 SOCHACZEW

ul. Warszawska 95

tel. 502 228 108

OBIEKT:

Przebudowa drogi wewnętrznej w miejscowości Kościelna Góra,

zlokalizowanej na działce nr ewid. 150, obręb 0007 Kościelna

Góra, gmina Nowa Sucha, powiat sochaczewski.

STADIUM:

Dokumentacja techniczna przebudowy drogi

wewnętrznej

BRANŻA:

DROGI

PROJEKTANT:

mgr inż. Wojciech Kmieciński

NR UPR:

MAZ/0039/POOD/13

PODPIS:

TREŚĆ RYSUNKU:

ZAGOSPODAROWANIE TERENU

SKALA:

1:500

DATA:

01-09-2021

REWIZJA:

00

NR RYSUNKU:

ZT 01

NR STRONY: