


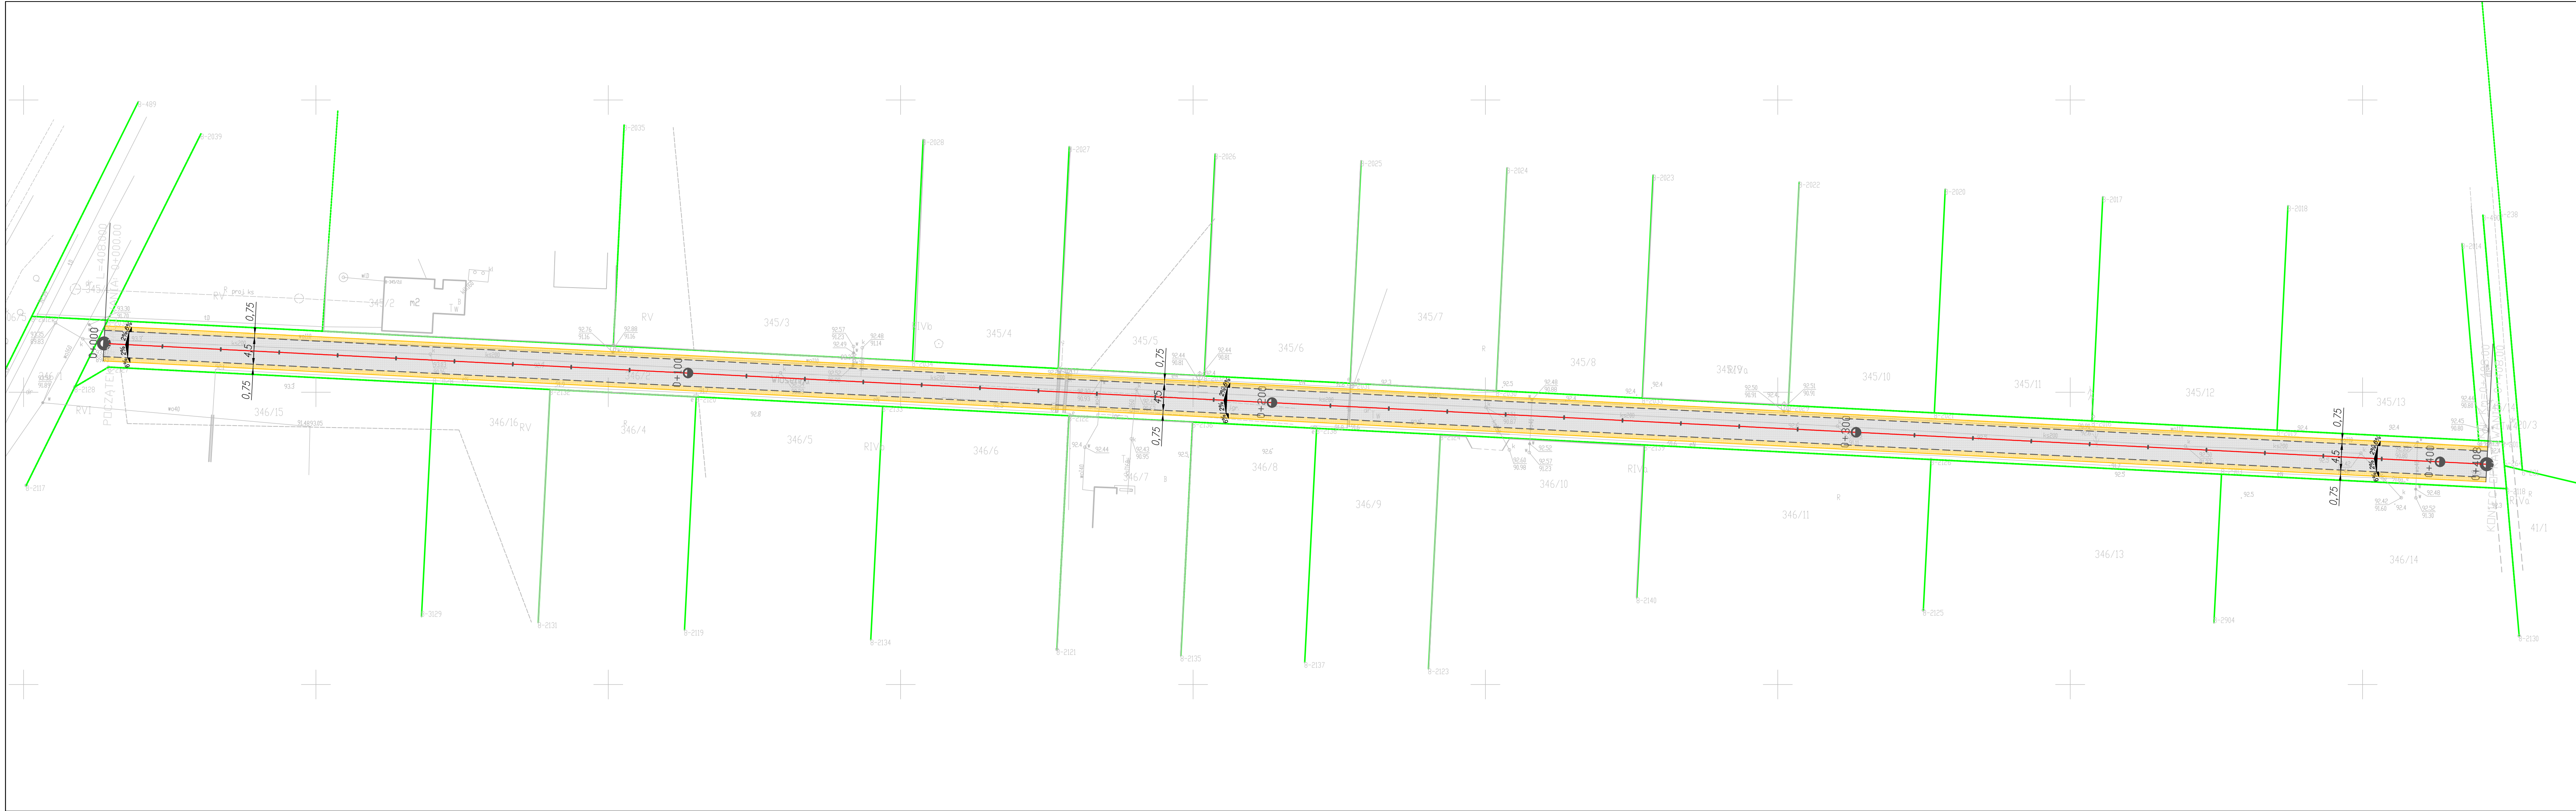

PLAN ORIENTACYJNY SKALA 1 : 25 000

LEGENDA (elementy projektowane):

- Projektowana nawierzchnia z betonu asfaltowego
- Projektowane pobocze z kruszywa łamanego
- Krawędź projektowanej jezdni drogi

INWESTOR:

WÓJT GMINY NOWA SUCHA
Nowa Sucha 59A
96-513 Nowa Sucha

JEDNOSTKA PROJEKTOWA:

Via Appia
Wojciech Kmiecinski
MMXIV A.D.

Pracownia Projektowo - Usługowa
VIA APPIA Wojciech Kmiecinski
96-500 SOCHACZEW
ul. Warszawska 95
tel. 502 228 108

OBIEKT: Przebudowa ulicy Wiosennej w miejscowości Kozłów Biskupi, gmina Nowa Sucha, powiat sochaczewski

STADIUM: Dokumentacja techniczna przebudowy drogi wewnętrznej

BRANŻA: DROGI

PROJEKTANT:	NR UPR:	PODPIS:
mgr inż. Wojciech Kmiecinski	MAZ/0039/POOD/13	

TREŚĆ RYSUNKU:
ZAGOSPODAROWANIE TERENU

SKALA:	DATA:	REWIZJA:	NR RYSUNKU:	NR STRONY:
1:500	28-08-2021	00	ZT 01	