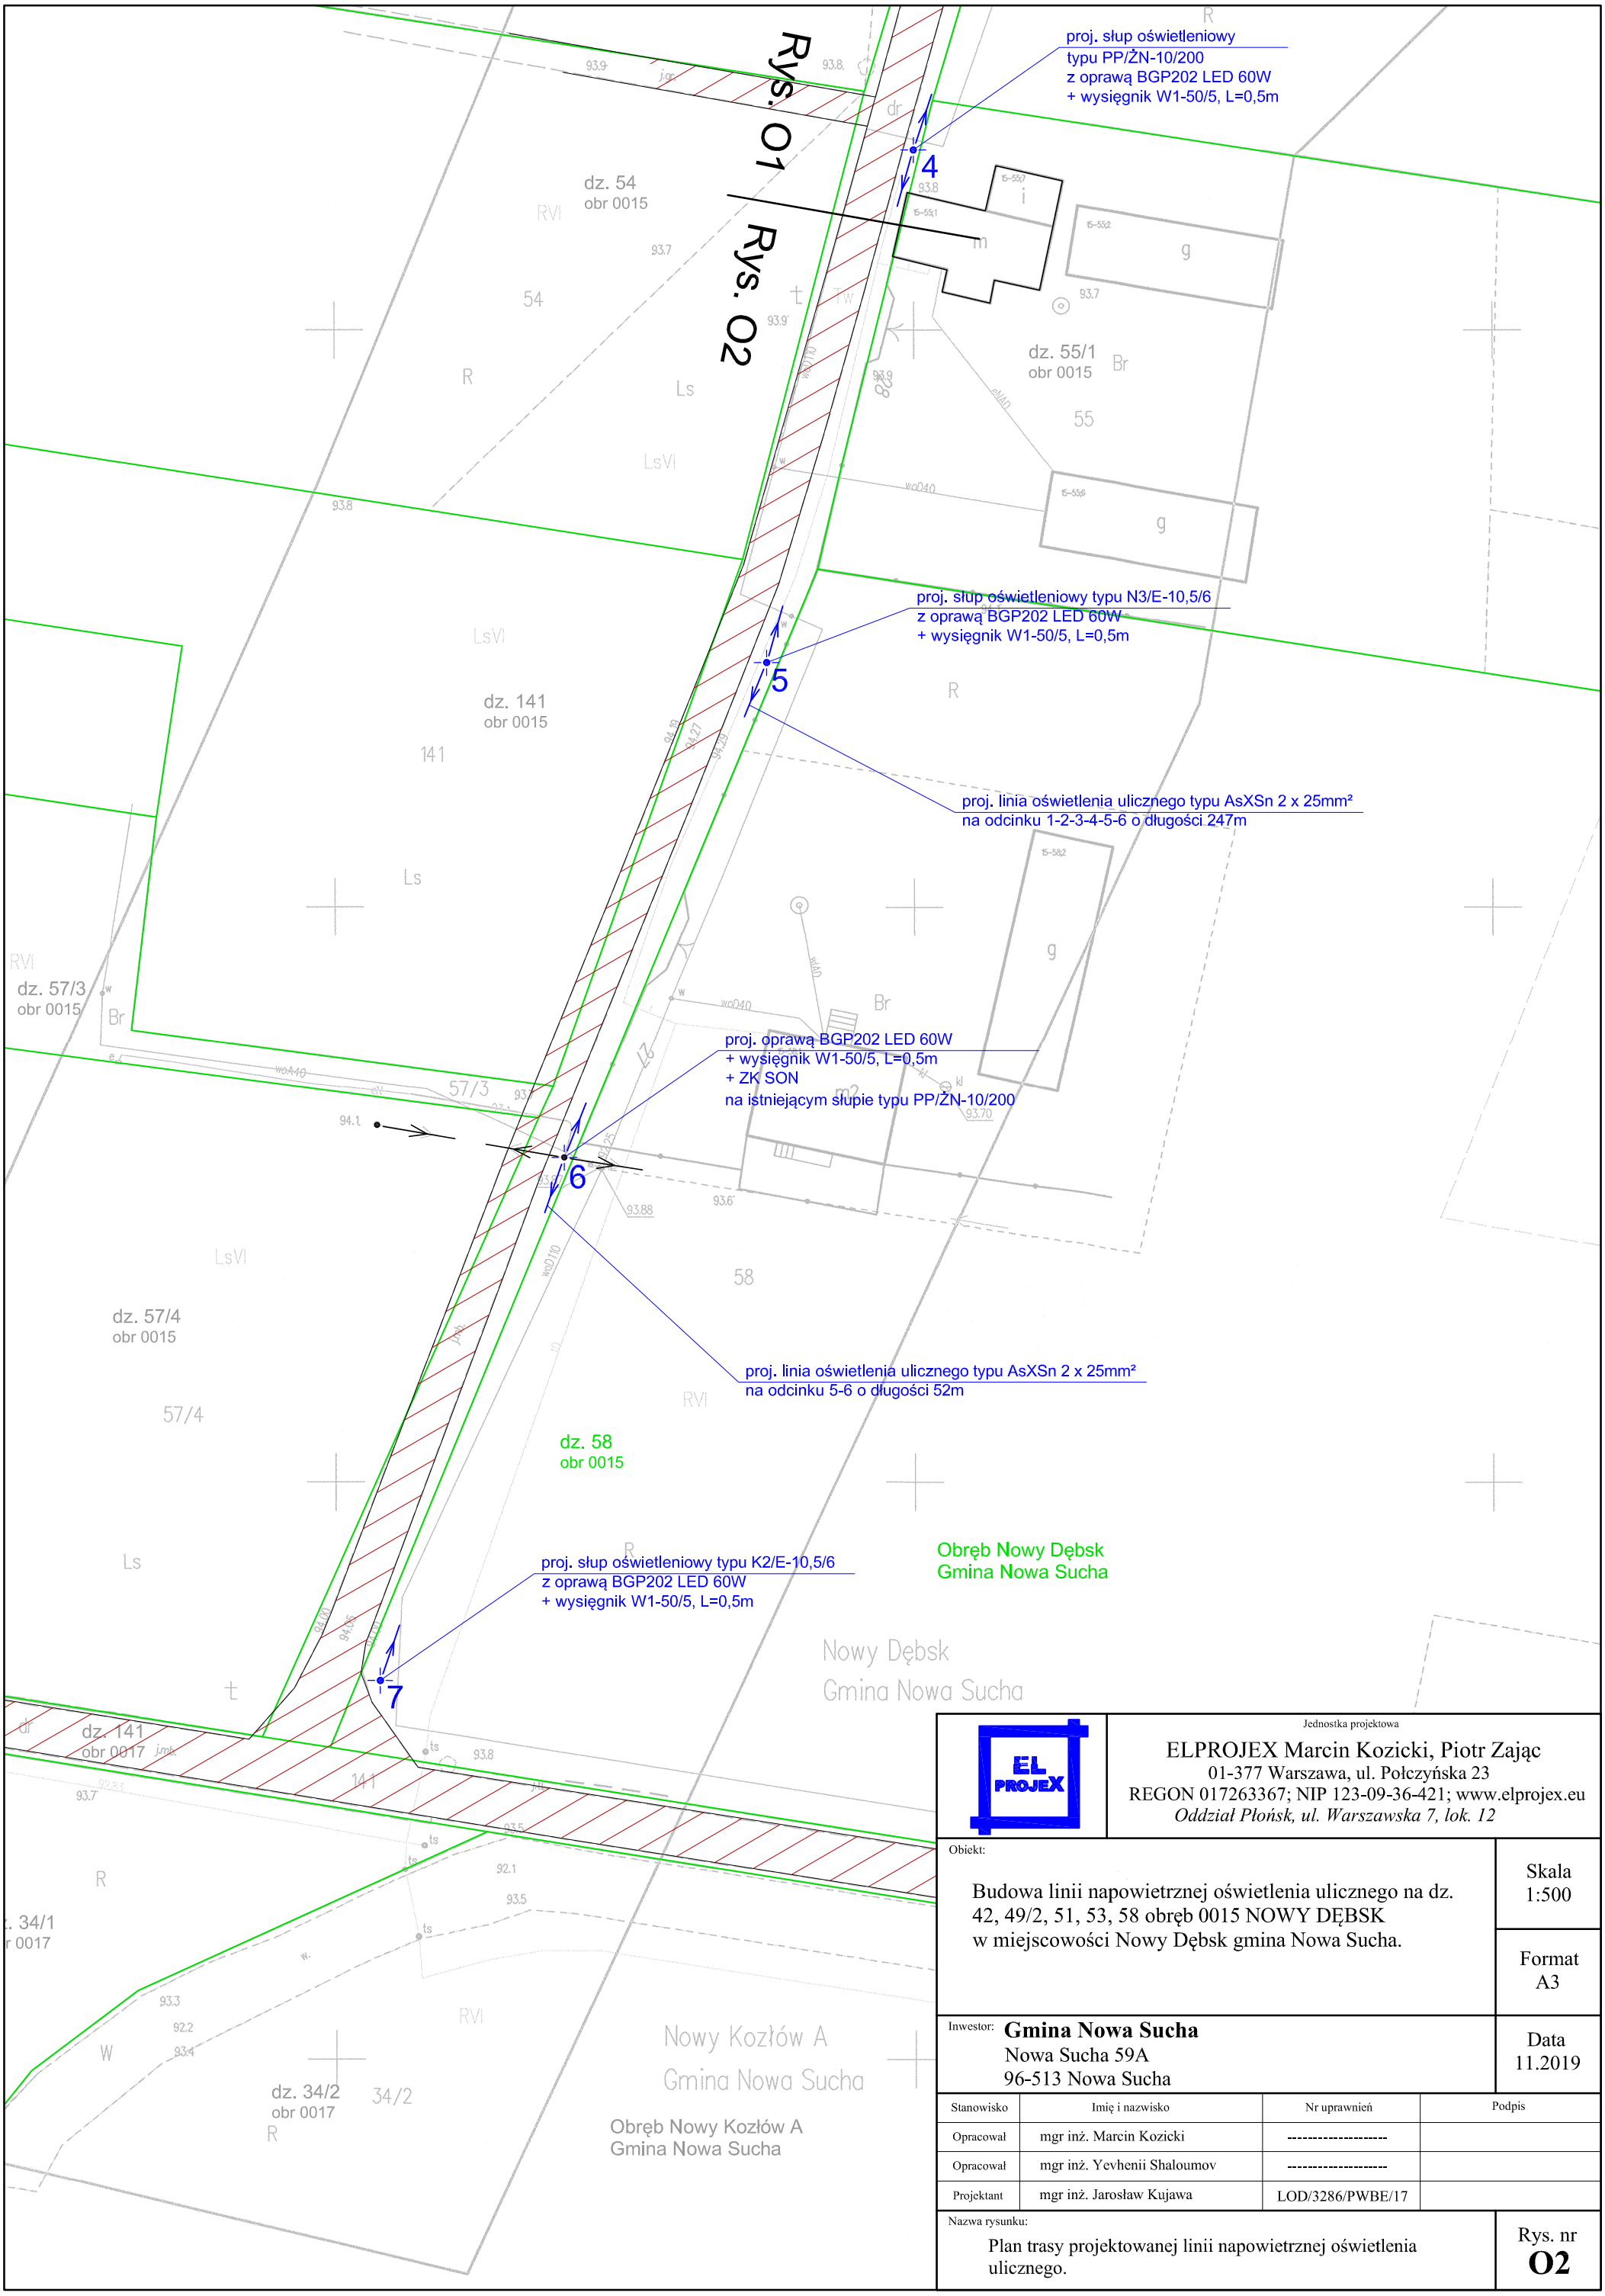


Jednostka projektowa

ELPROJEX Marcin Kozicki, Piotr Zając
01-377 Warszawa, ul. Połczyńska 23
REGON 017263367; NIP 123-09-36-421; www.elprojex.eu
Oddział Płońsk, ul. Warszawska 7, lok. 12

Obiekt:

Budowa linii napowietrznej oświetlenia ulicznego na dz. 42, 49/2, 51, 53, 58 obręb 0015 NOWY DĘBSK w miejscowości Nowy Dębsk gmina Nowa Sucha.

Skala 1:500

Format A3

Inwestor: **Gmina Nowa Sucha**
Nowa Sucha 59A
96-513 Nowa Sucha

Data 11.2019

Stanowisko	Imię i nazwisko	Nr uprawnień	Podpis
Opracował	mgr inż. Marcin Kozicki	----------	
Opracował	mgr inż. Yevhenii Shaloumov	----------	
Projektant	mgr inż. Jarosław Kujawa	LOD/3286/PWBE/17	

Nazwa rysunku:

Plan trasy projektowanej linii napowietrznej oświetlenia ulicznego.

Rys. nr **O2**