STAROSTWO POWIATOWE
W SOCHACZEWIE

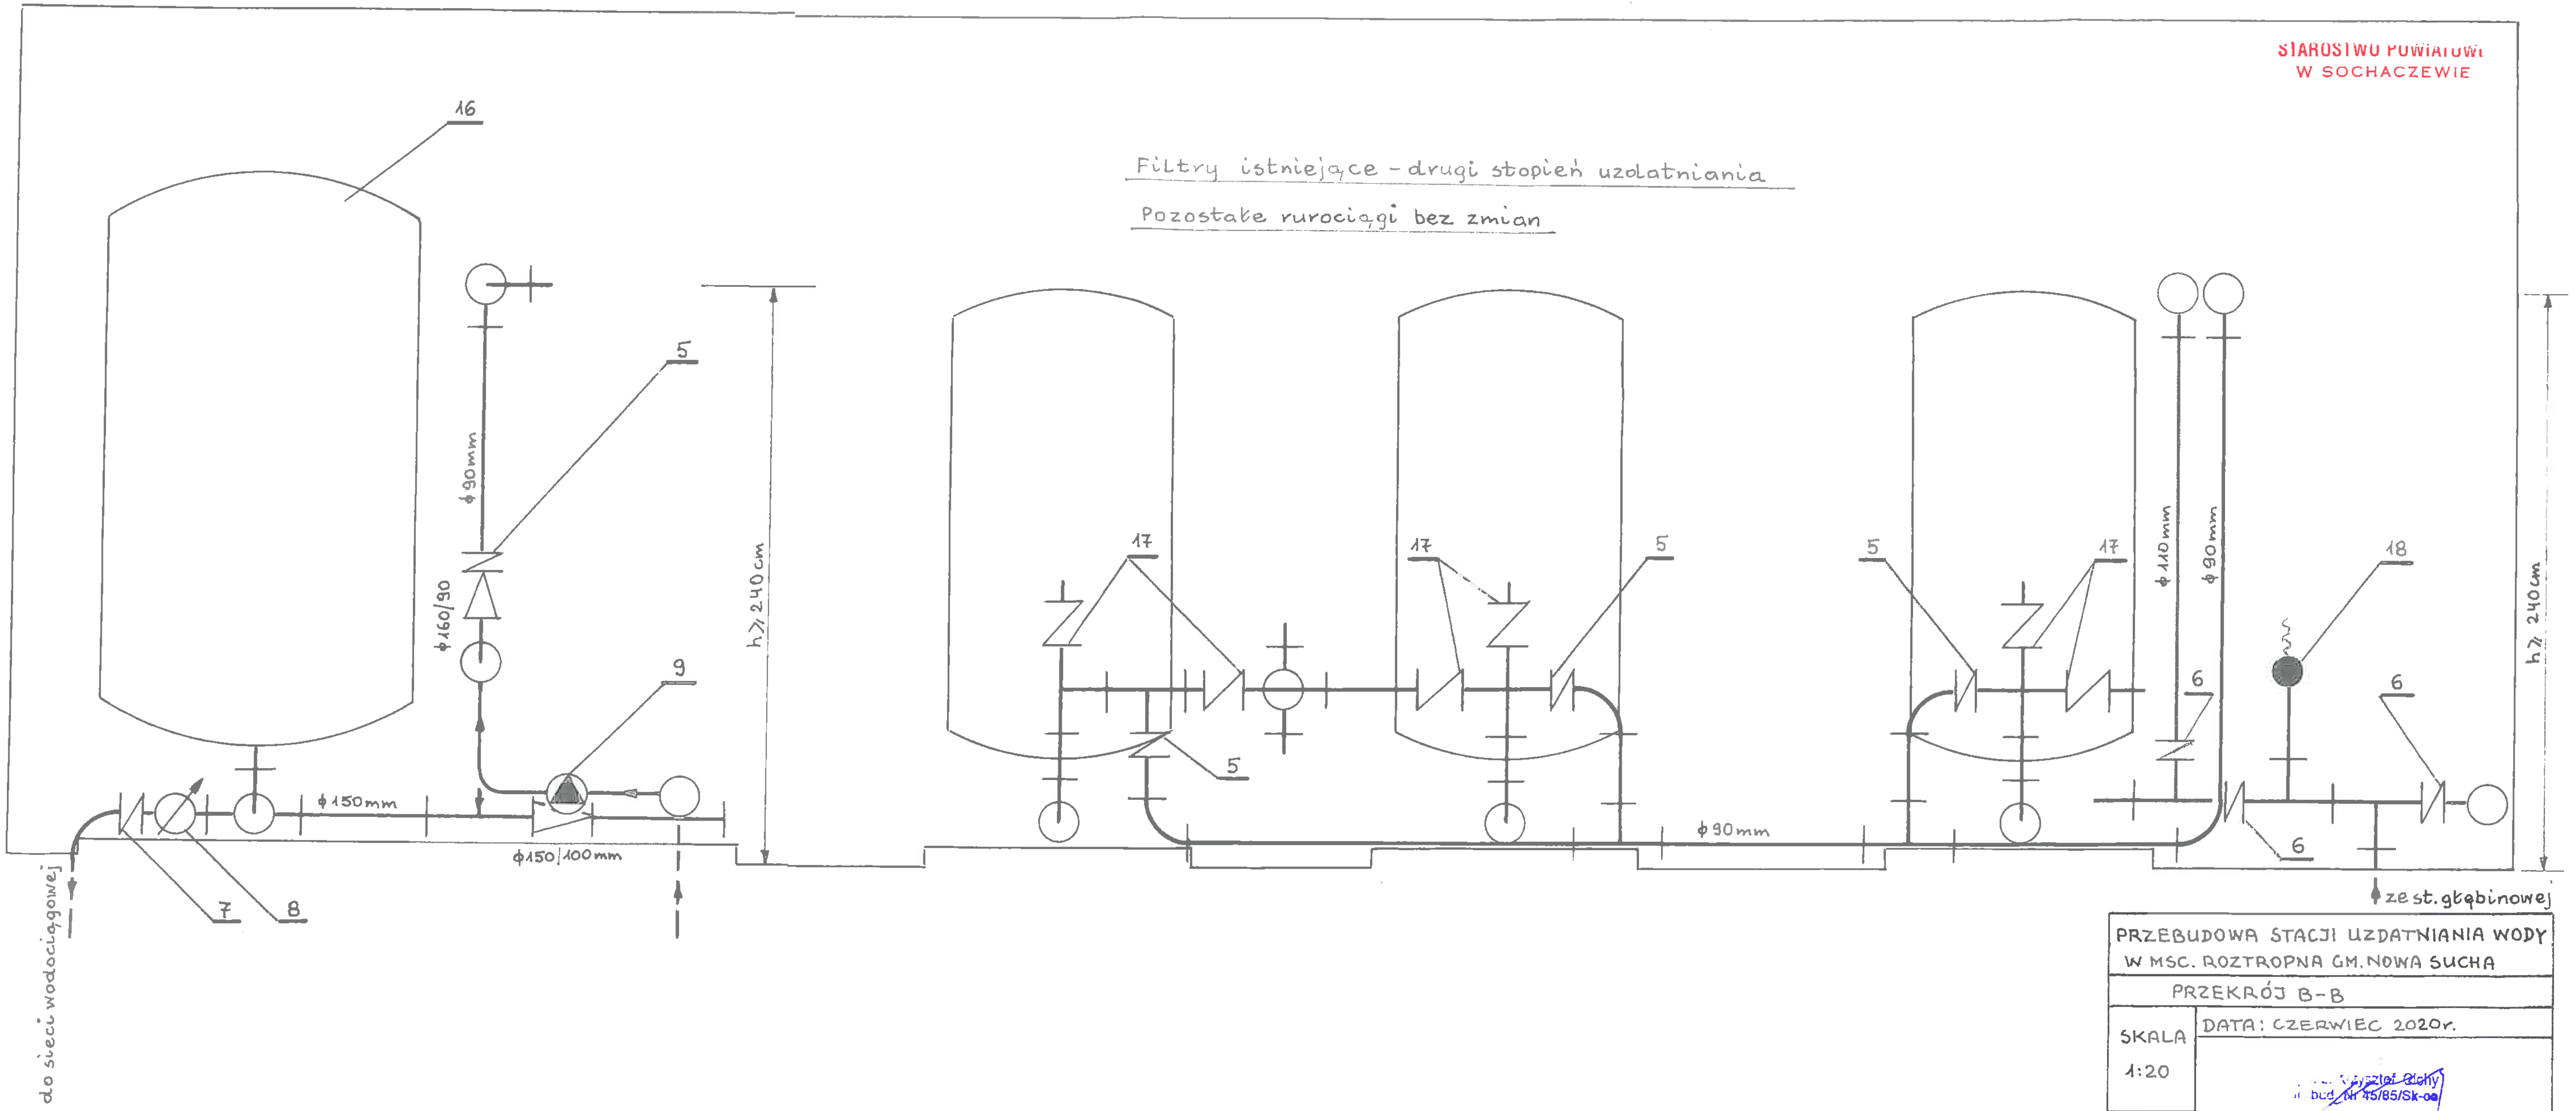

Filtry istniejące – drugi stopień uzdatniania

Pozostałe rurociągi bez zmian

PRZEBUDOWA STACJI UZDATNIANIA WODY
W MSC. ROZTROPNA GM. NOWA SUCHA

PRZEKRÓJ B-B

SKALA 1:20	DATA: CZERWIEC 2020r.
RYS. NR 5	Krzysztof Olchy bud. Nr 45/85/Sk-oe mgr inż. Paweł Wielemborek mgr inż. Adam Bachura